



F2 1/100 平面図



F1 1/100 平面図

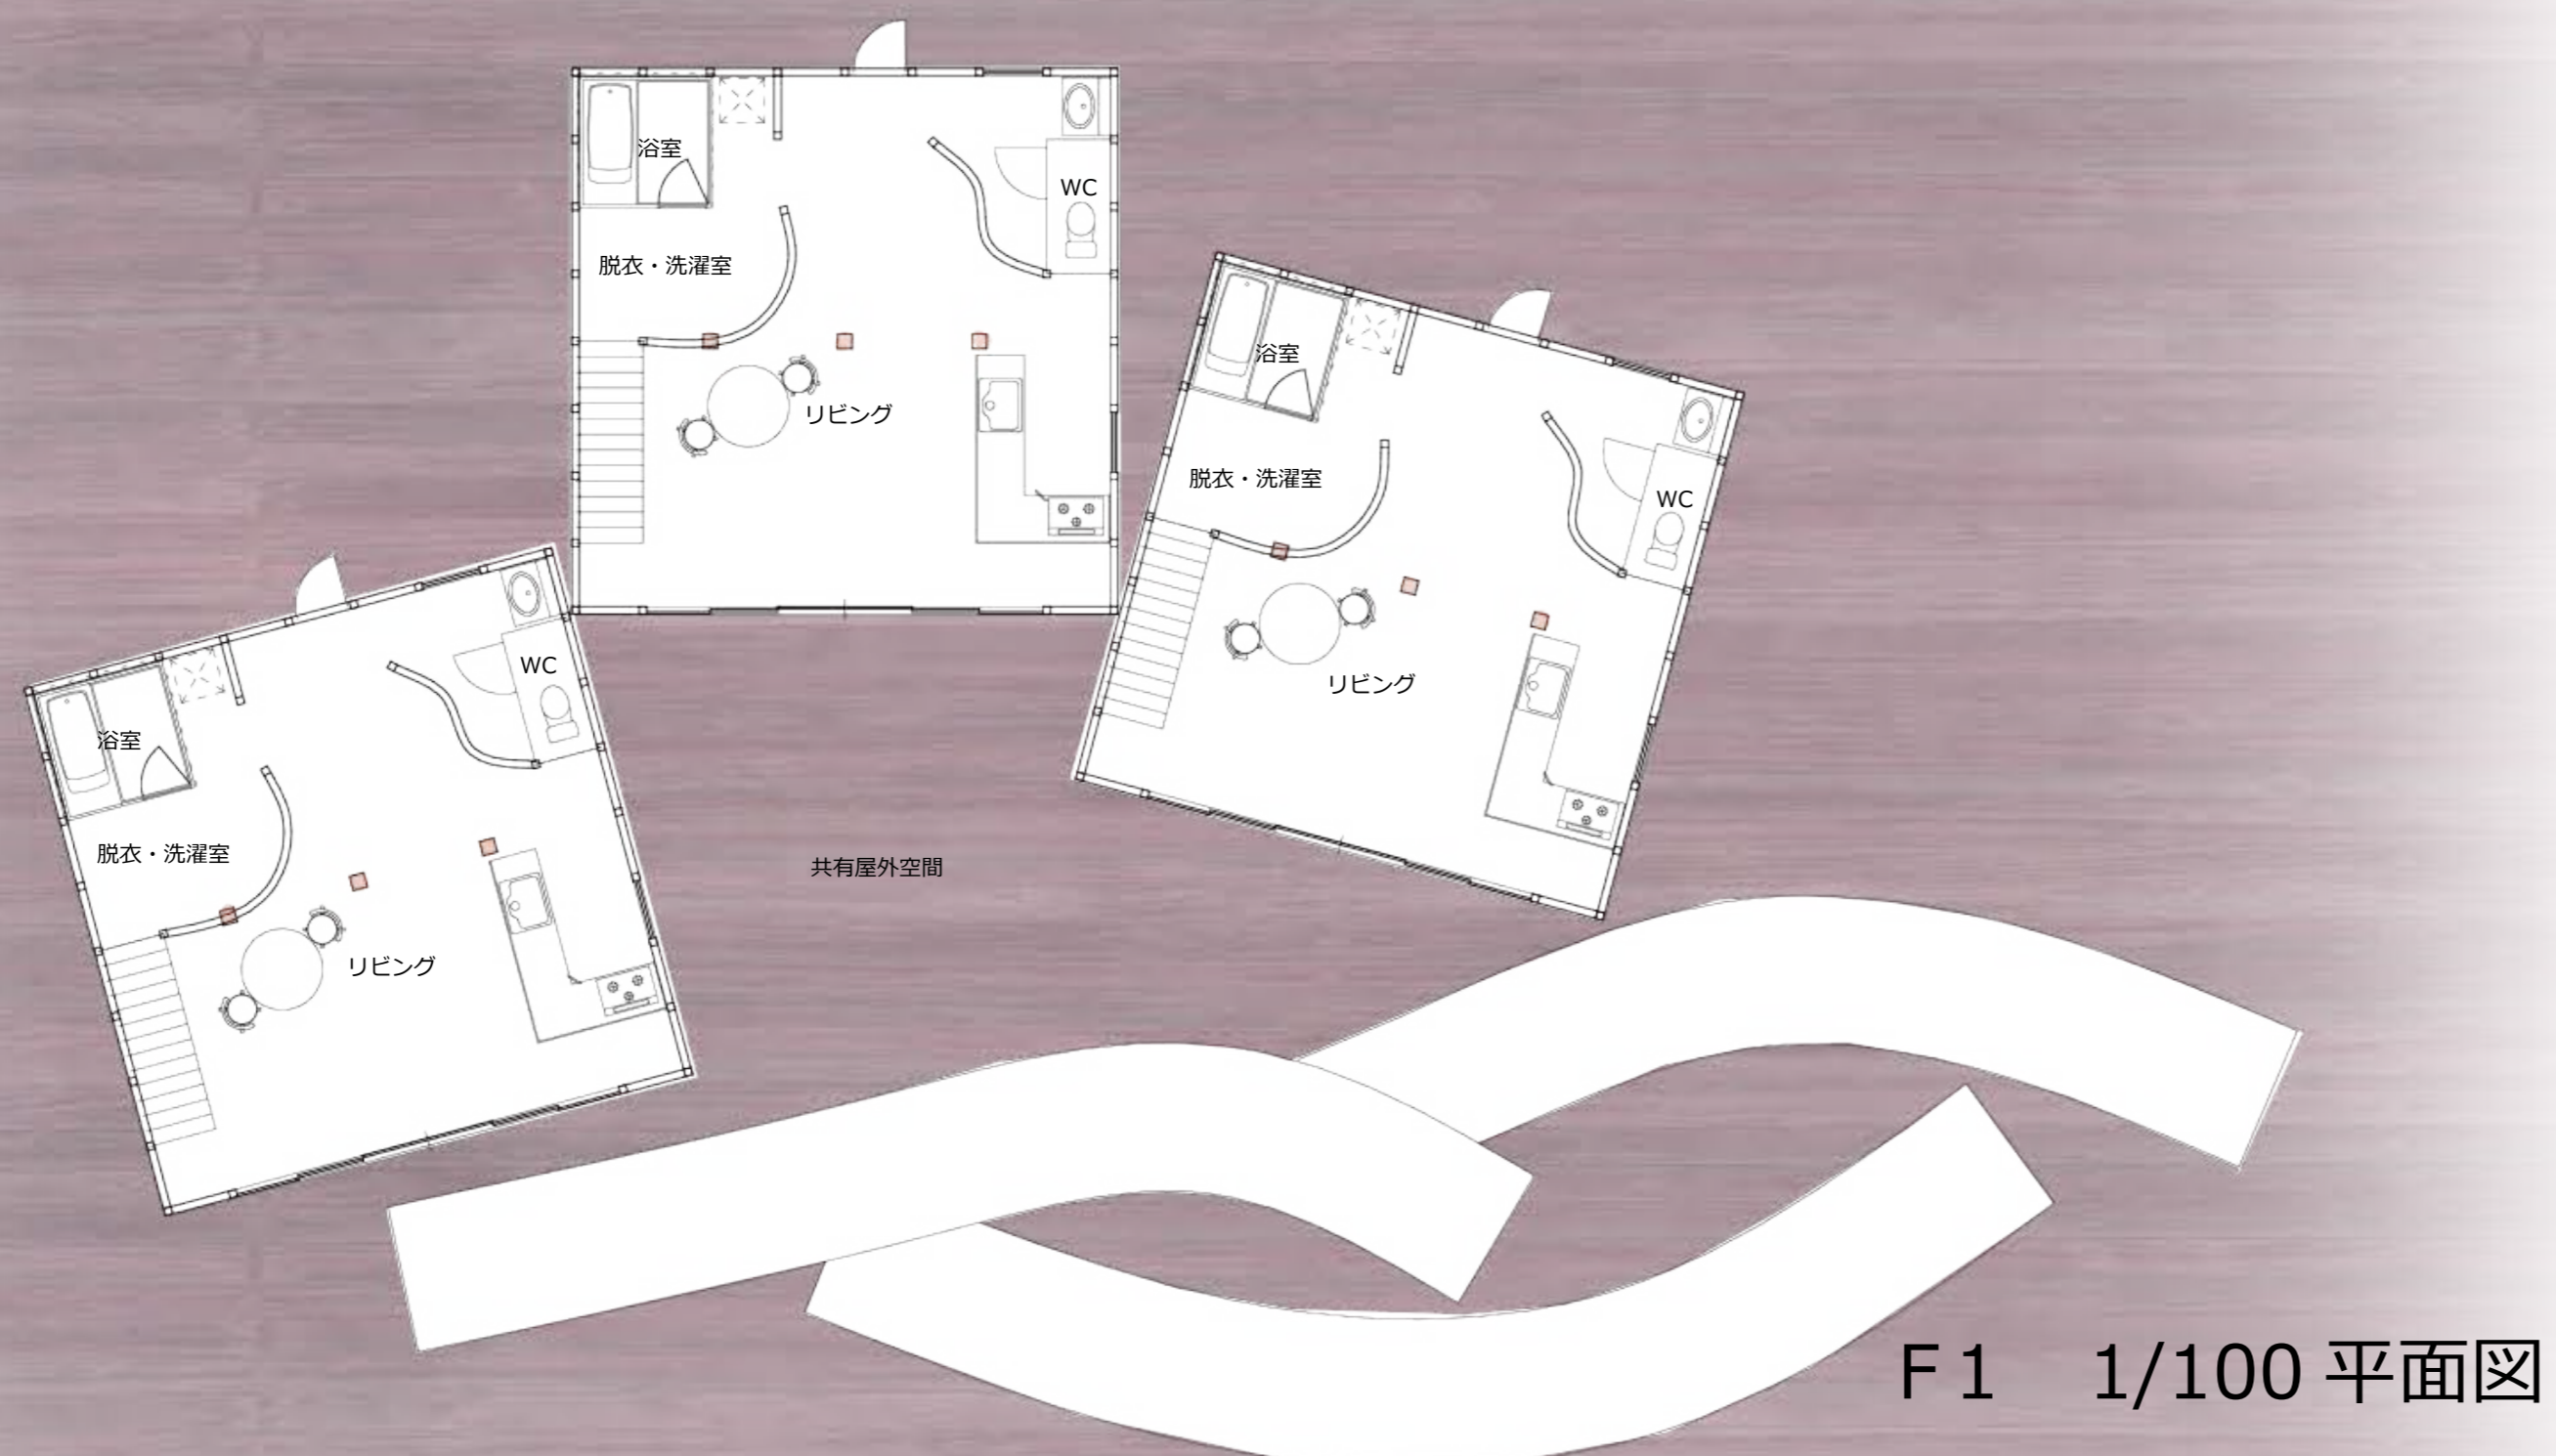

模型写真

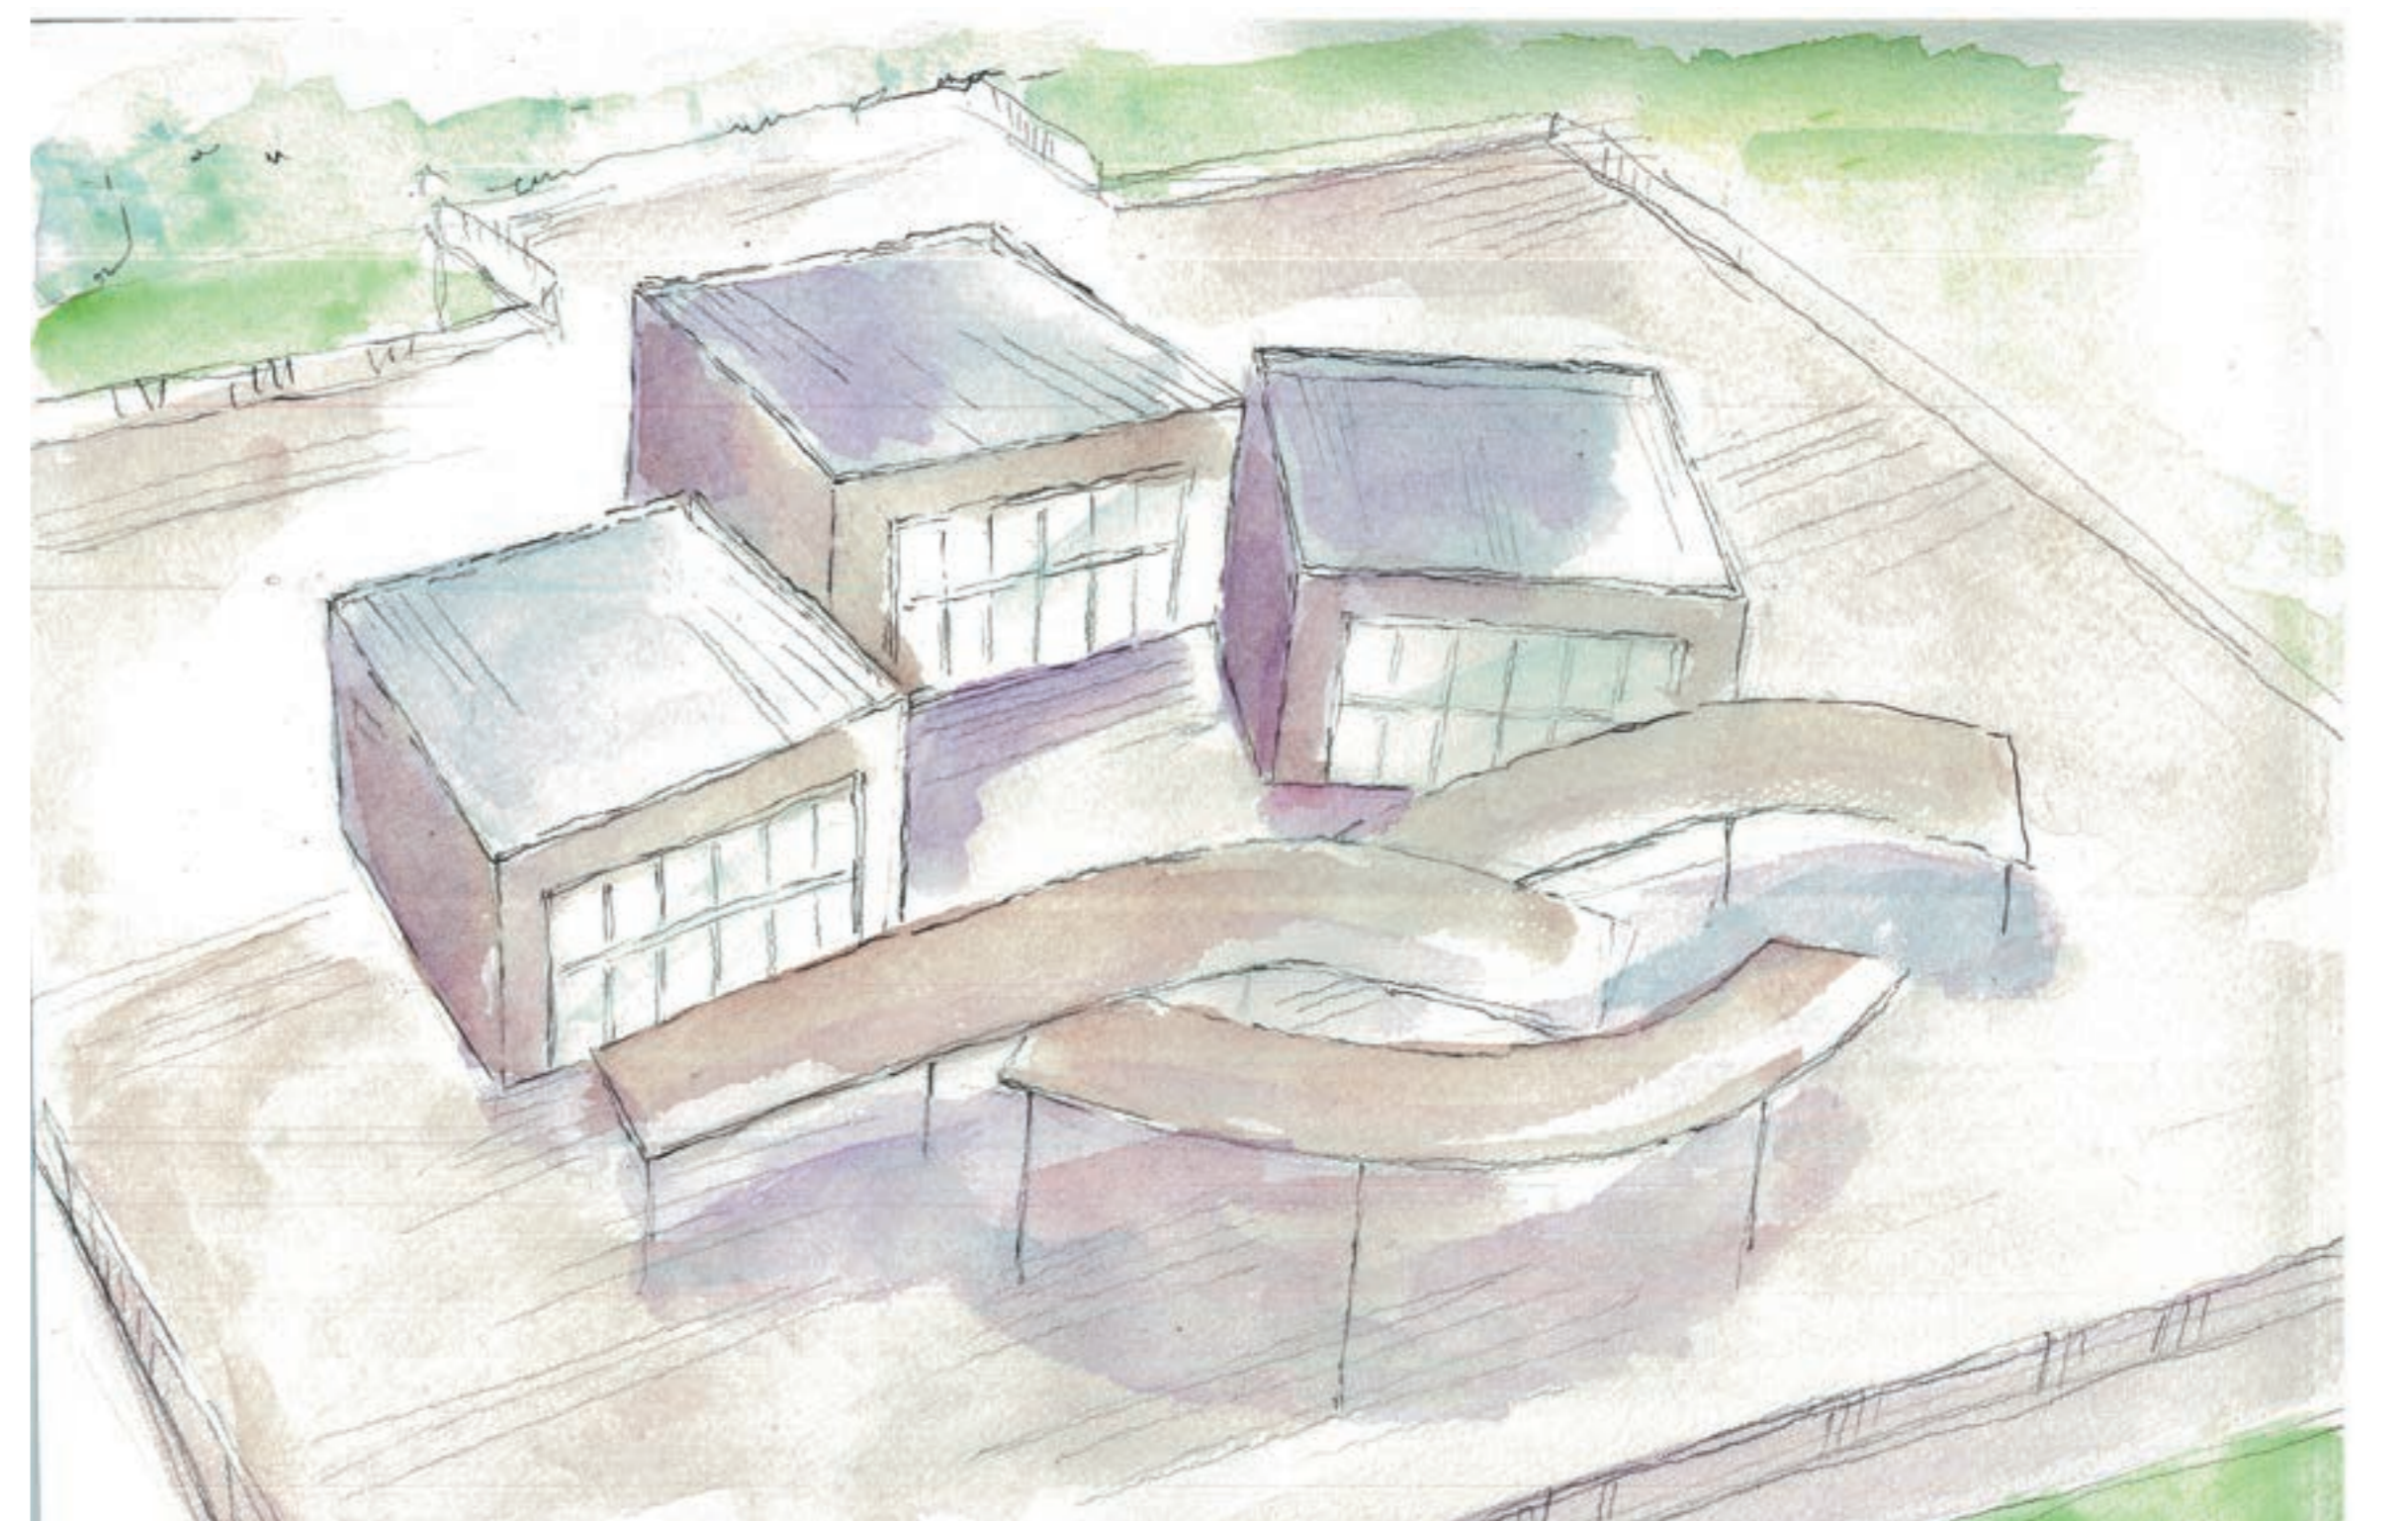

パース

舞踊 × 川の建築
雄大な川とそのせせらぎが聞こえる家。



ここは舞踊（ダンス）を楽しむ家。

うねりは動きを表しています。
広い川の流れをみれば共有できる屋外空間で体を動かしたくなるかもしれません。

動きは何も必要のない表現です。

時には無意識に

時には意思や願いを込めます。

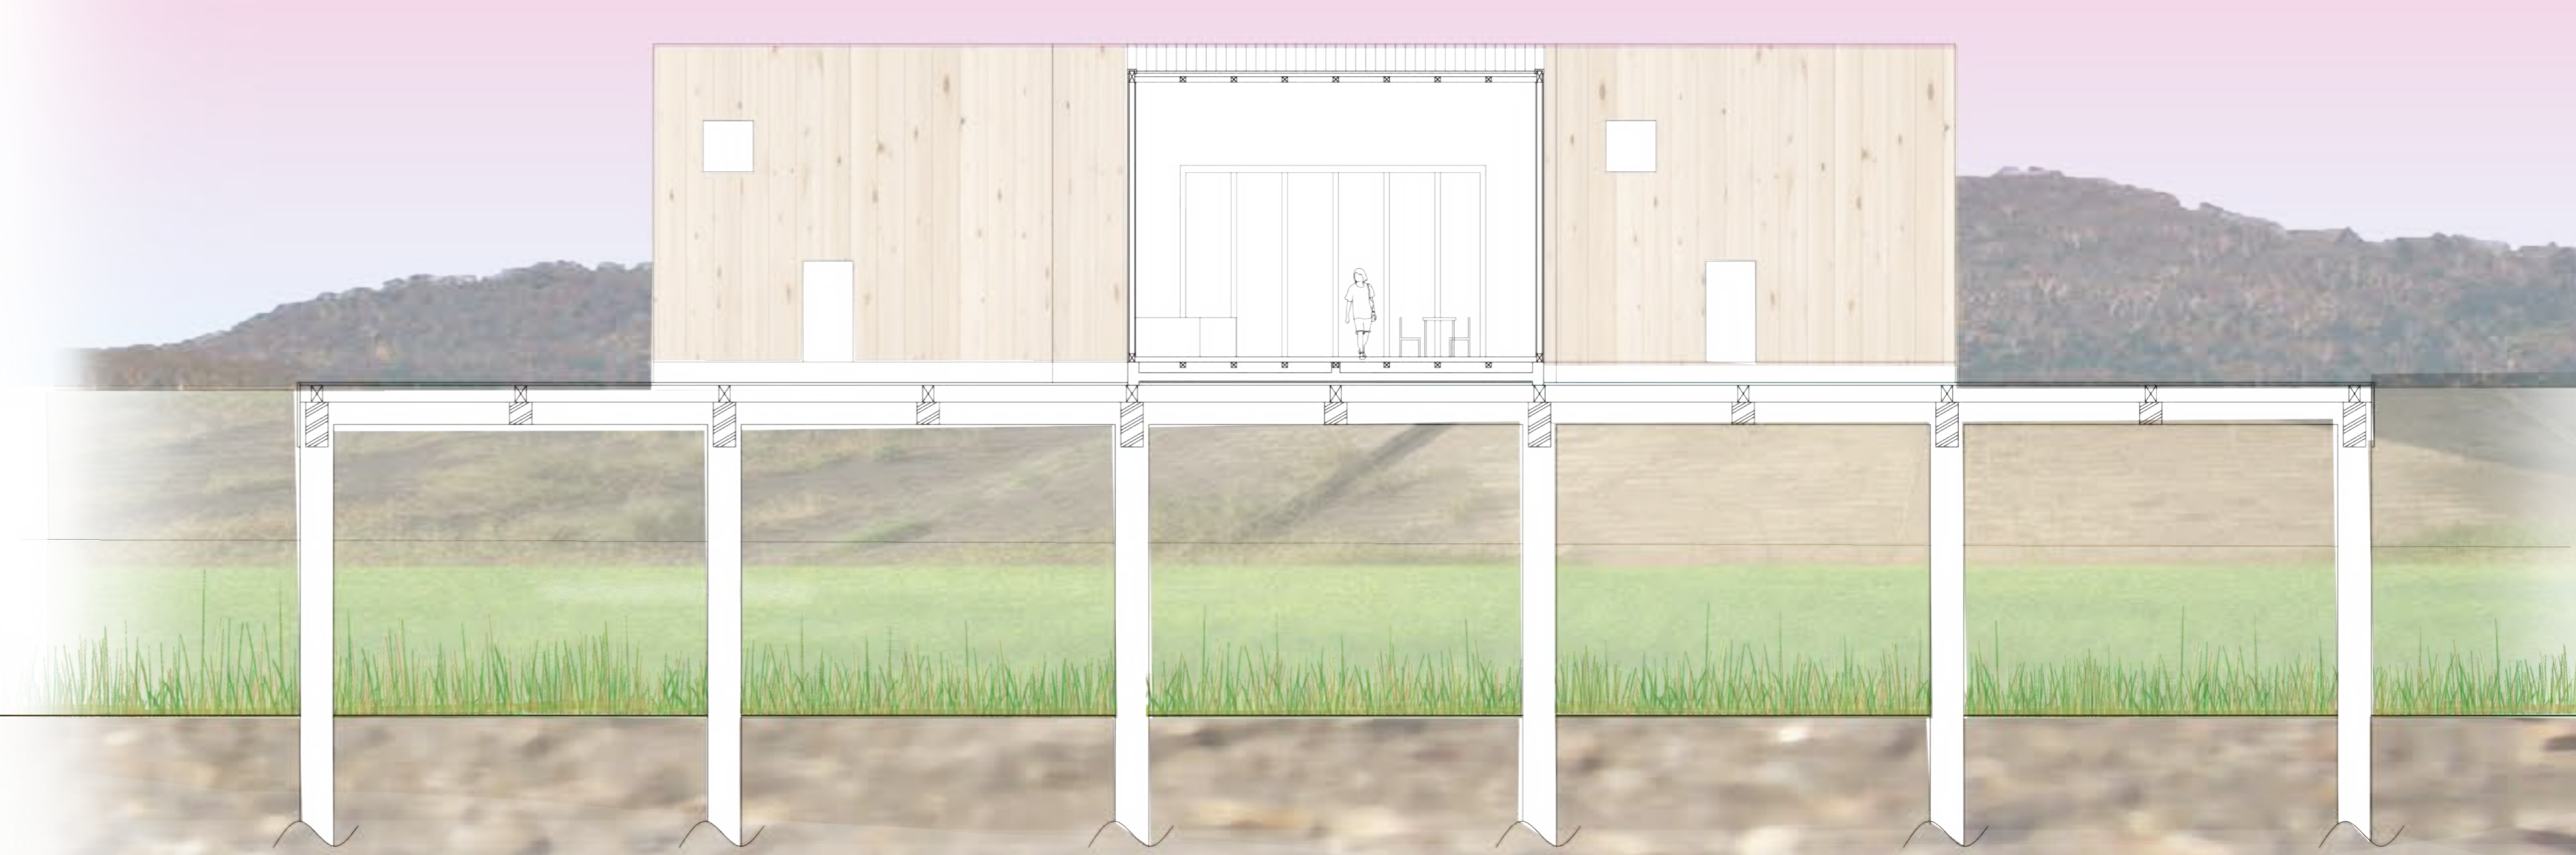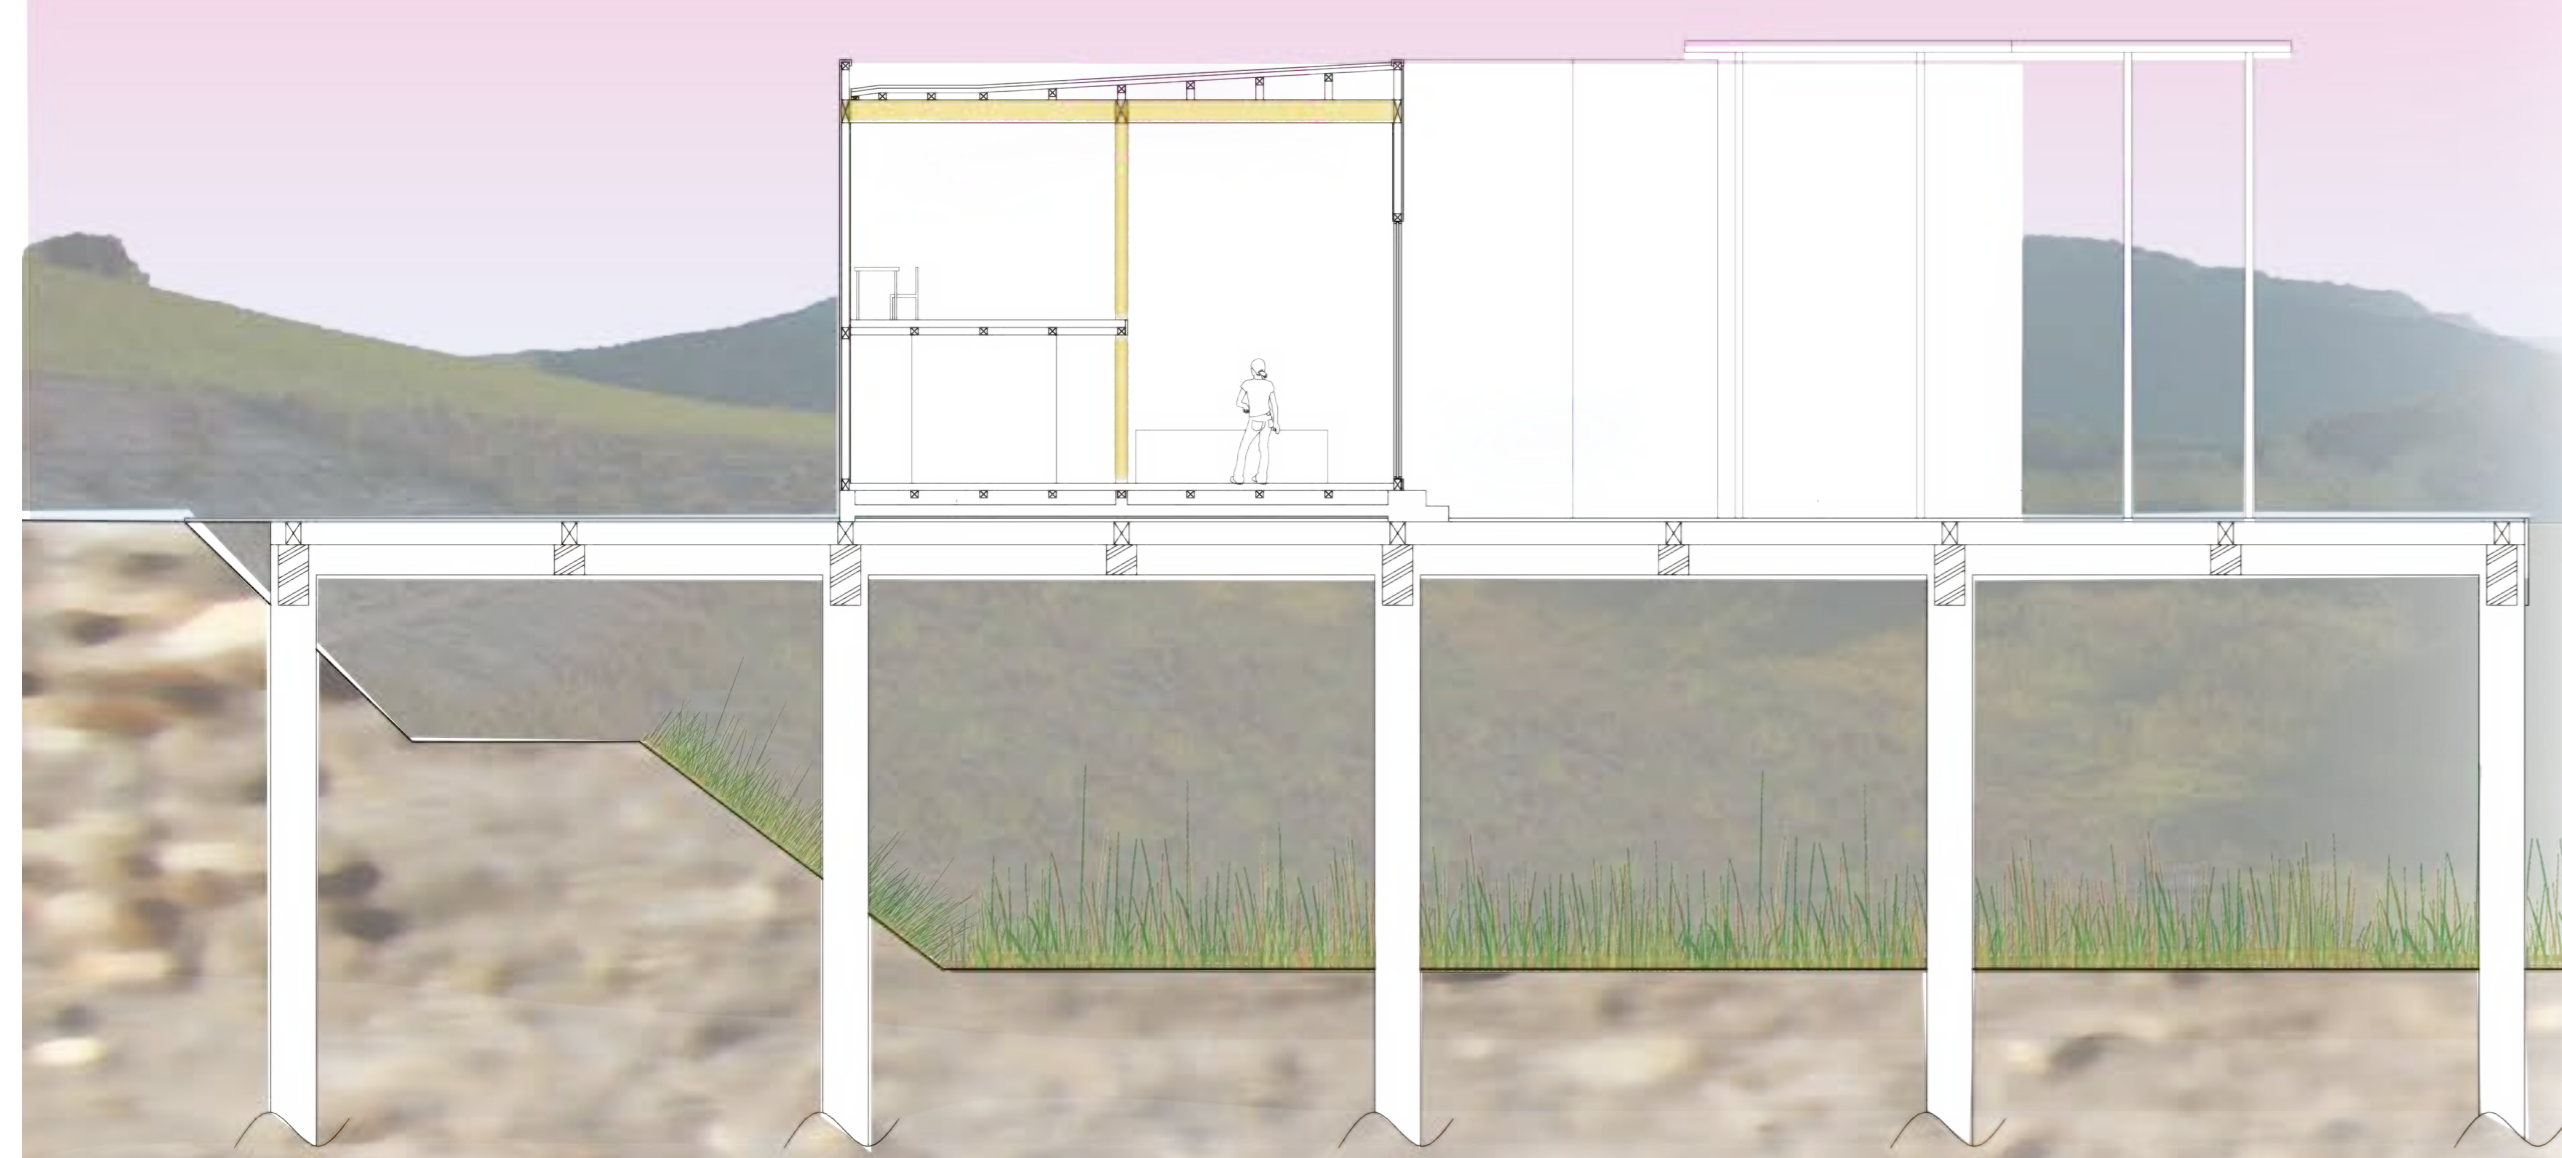

1/100 断面図