


3 分散型ホテル「津々堰々」 客室平面図 1:100

①号館

地下1階地上4階建ビル  
空きテナント：2階

2人部屋（最大4人）

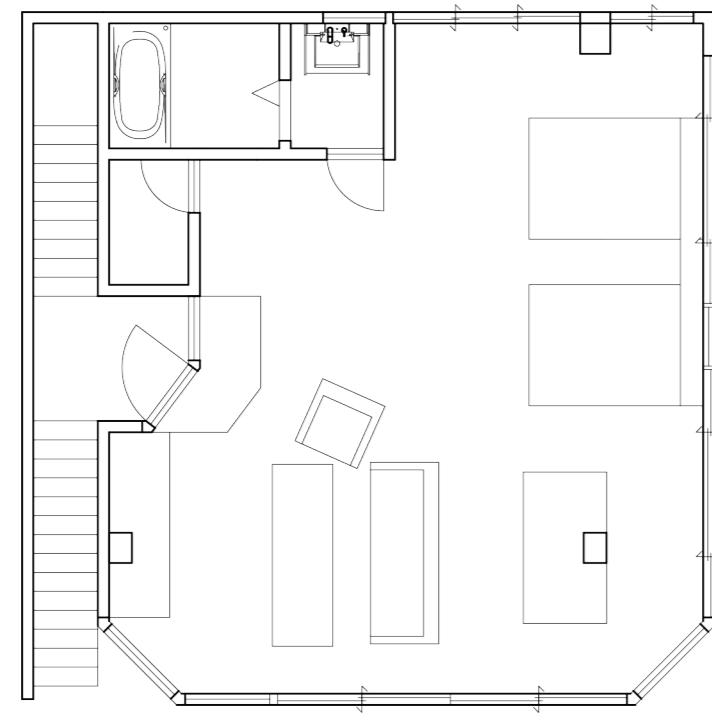


②号館

地下1階地上5階建ビル  
空きテナント：3階

■ 営業中の店舗



201\_2人部屋（最大4人）  
202\_2人部屋

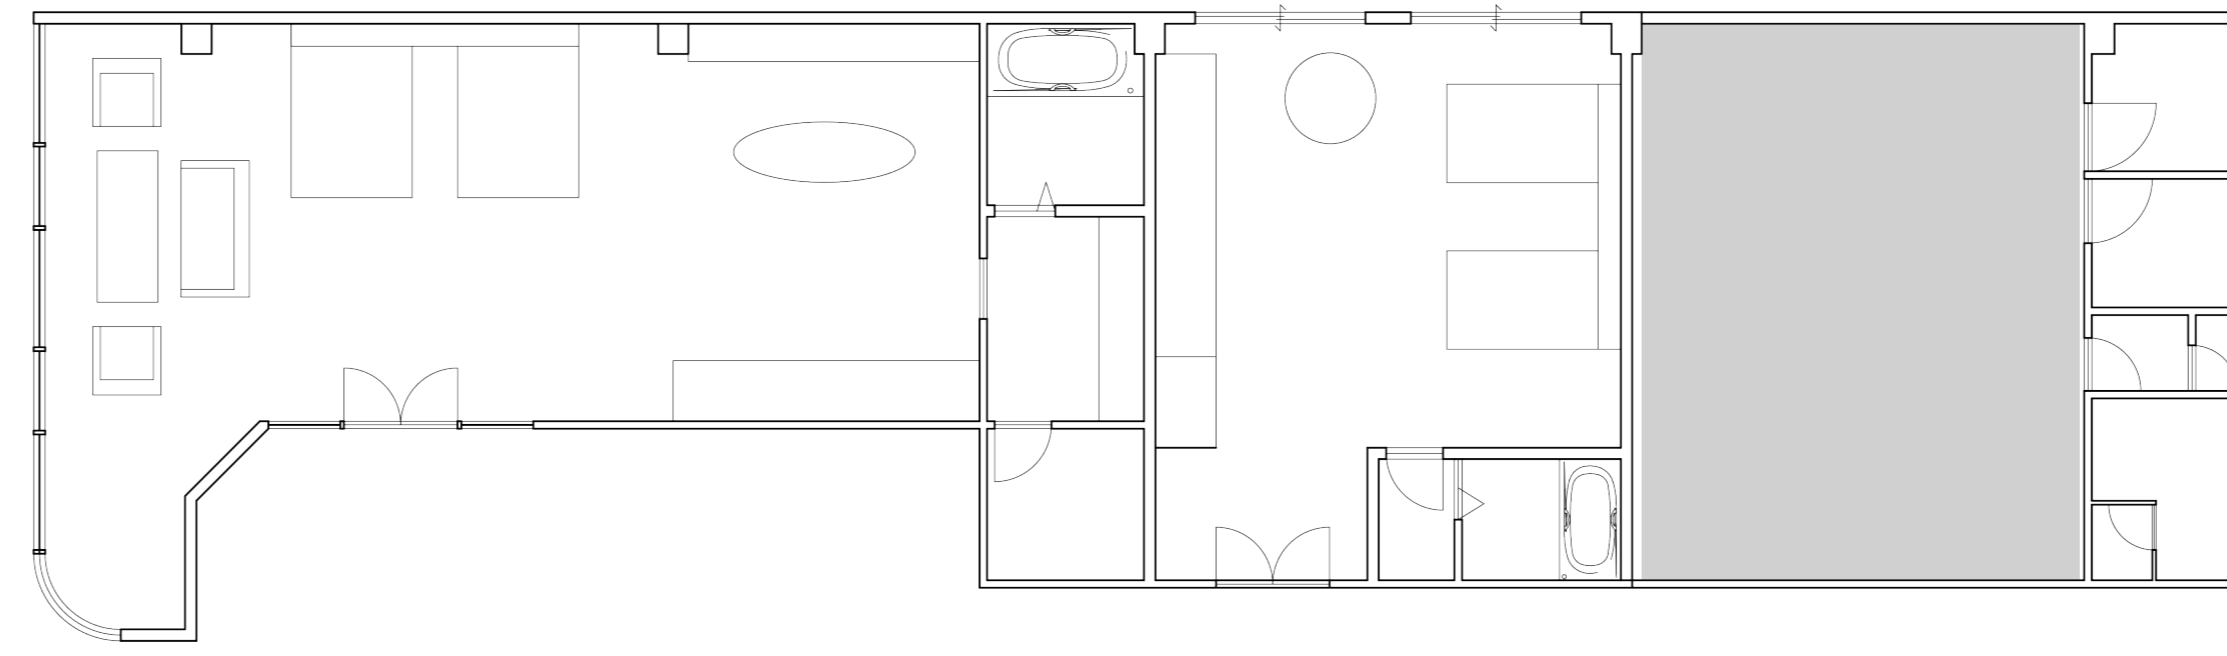

③号館

地下1階地上4階建  
空きテナント：地下1階

3人部屋

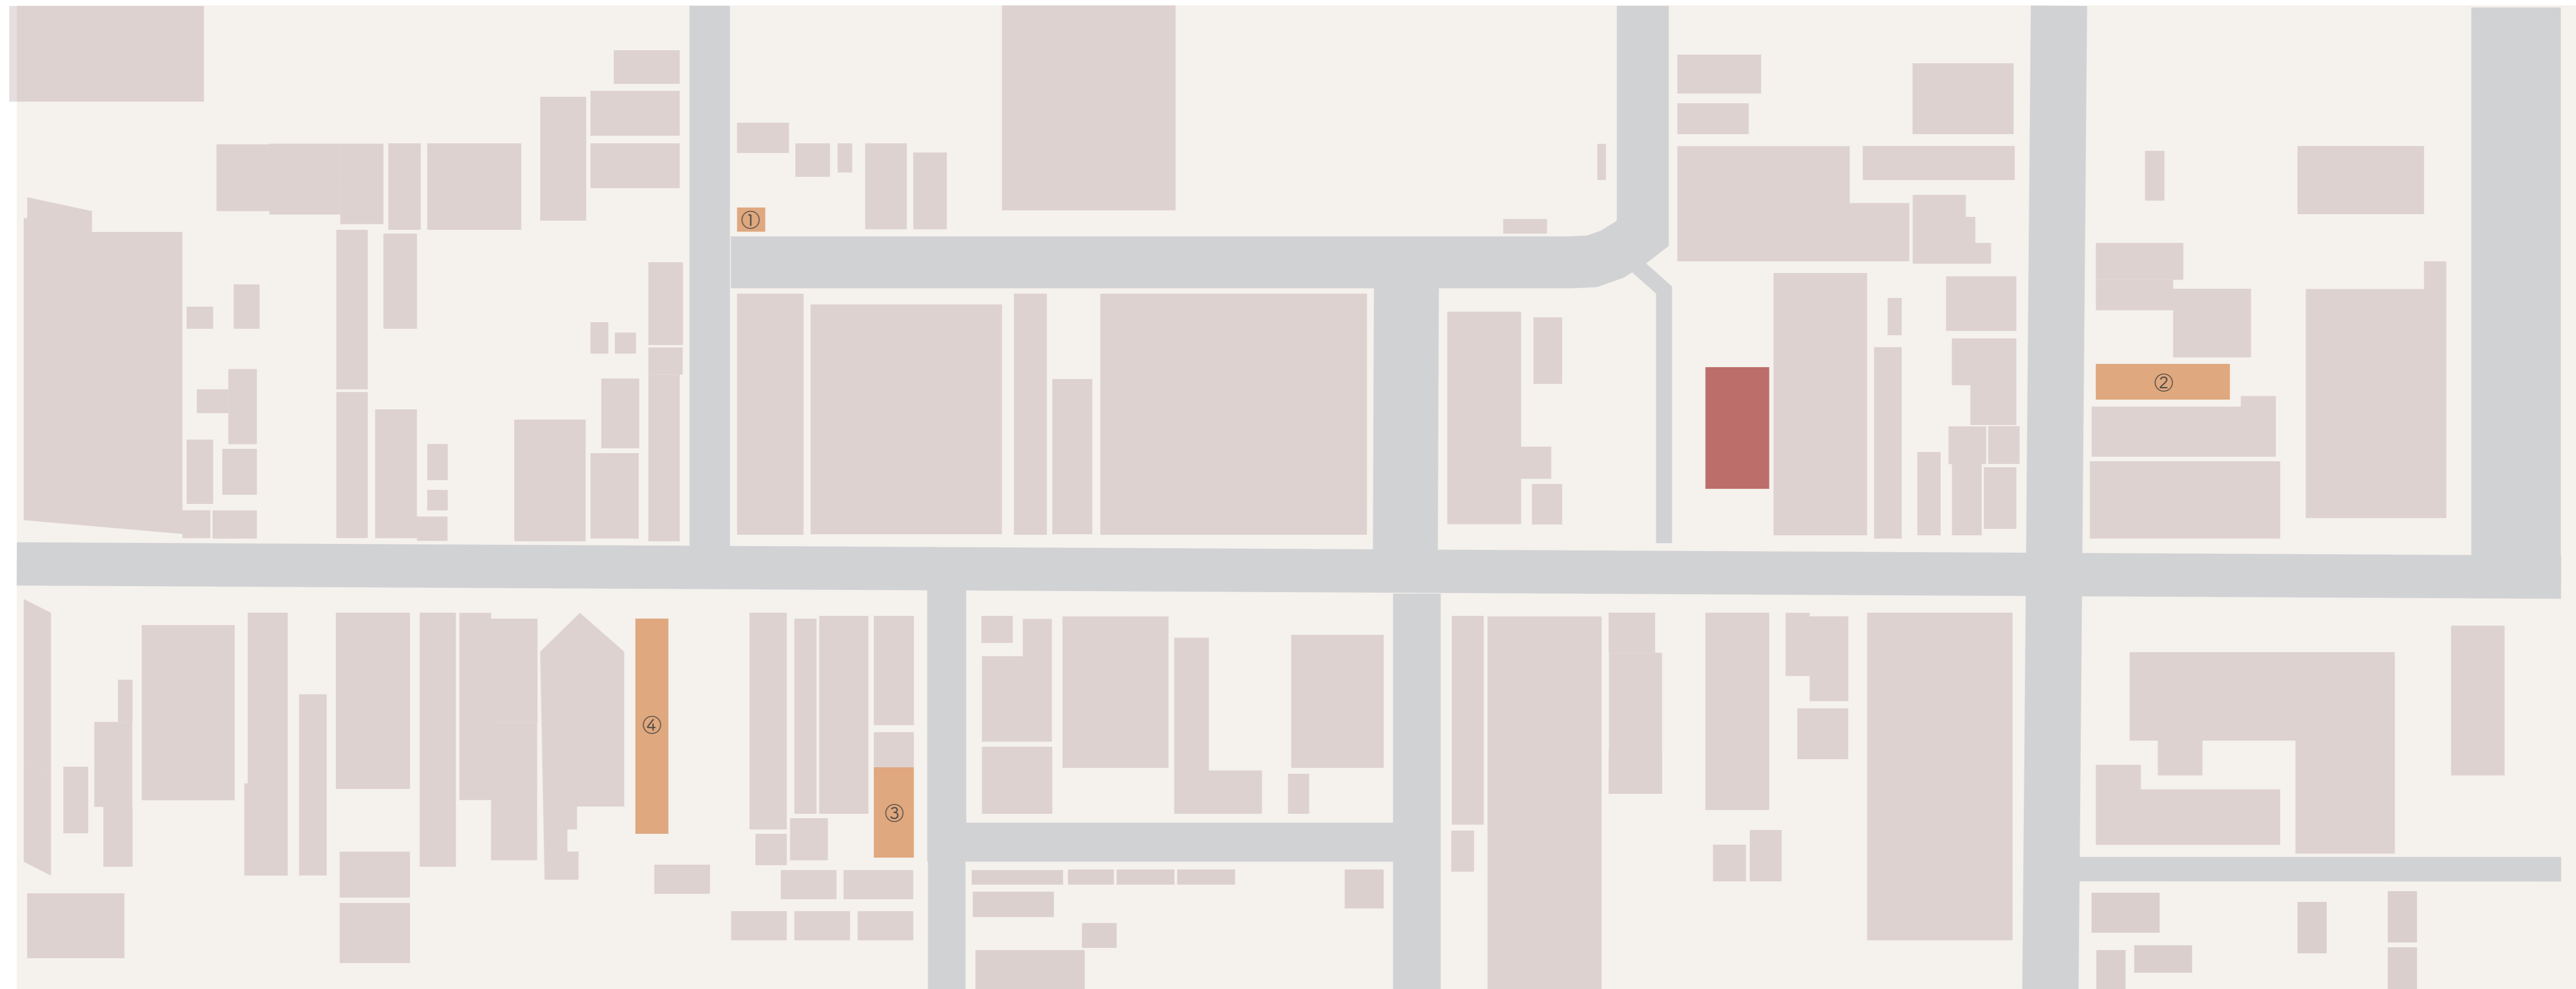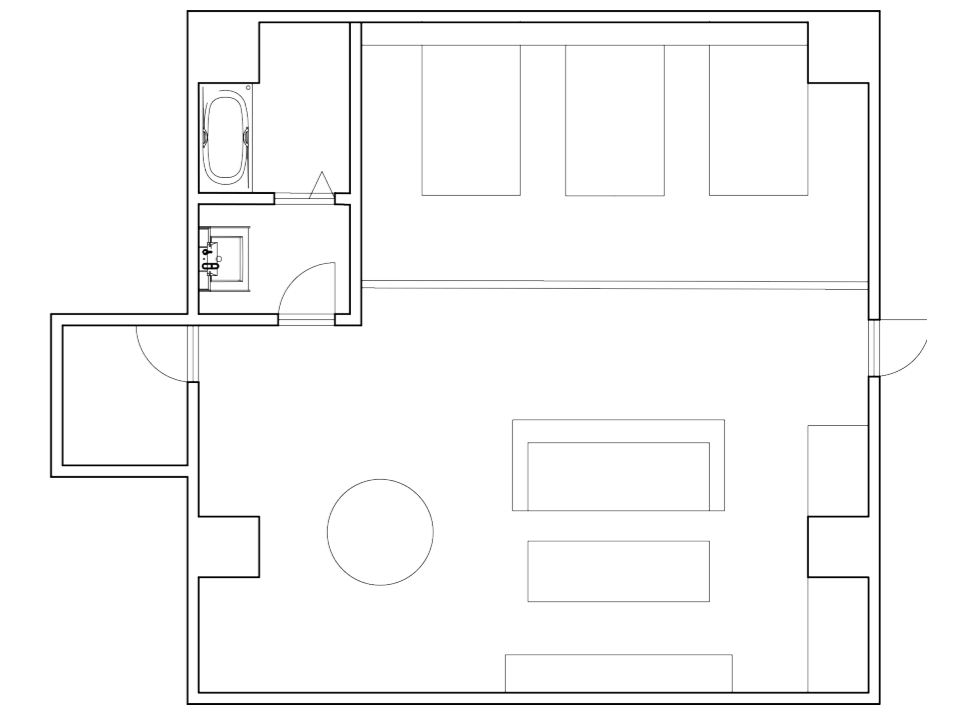

④号館

3階建ビル  
空きテナント：2,3階

■ 営業中の店舗

201\_2人部屋  
202\_2人部屋  
203\_2人部屋  
204\_2人部屋（最大4人）  
205\_男性専用ドミトリー（最大18人）  
シャワールーム  
301\_女性専用ドミトリー（最大20人）

