



堂島大橋

中之島パルクス

グランキューブ大阪

堂島川

ホテル駐車場

住友病院

ホテル

ゆらぎの大地

彩りの森

こども園駐車場

▽WL.1.7

▽WL.2.8

▽WL.2.7

▽WL.1.8

▽WL.2.7

▽WL.2.3

▽WL.0.7

2.5

2.0

1.5

3.0

2.5

2.0

1.5

0.0

1.0

3.5

3.0

2.5

±0

-0.5

0.0

0.5

0.5

0.5

0.0


-0.5

-1.0






マスタープラン S=1/600

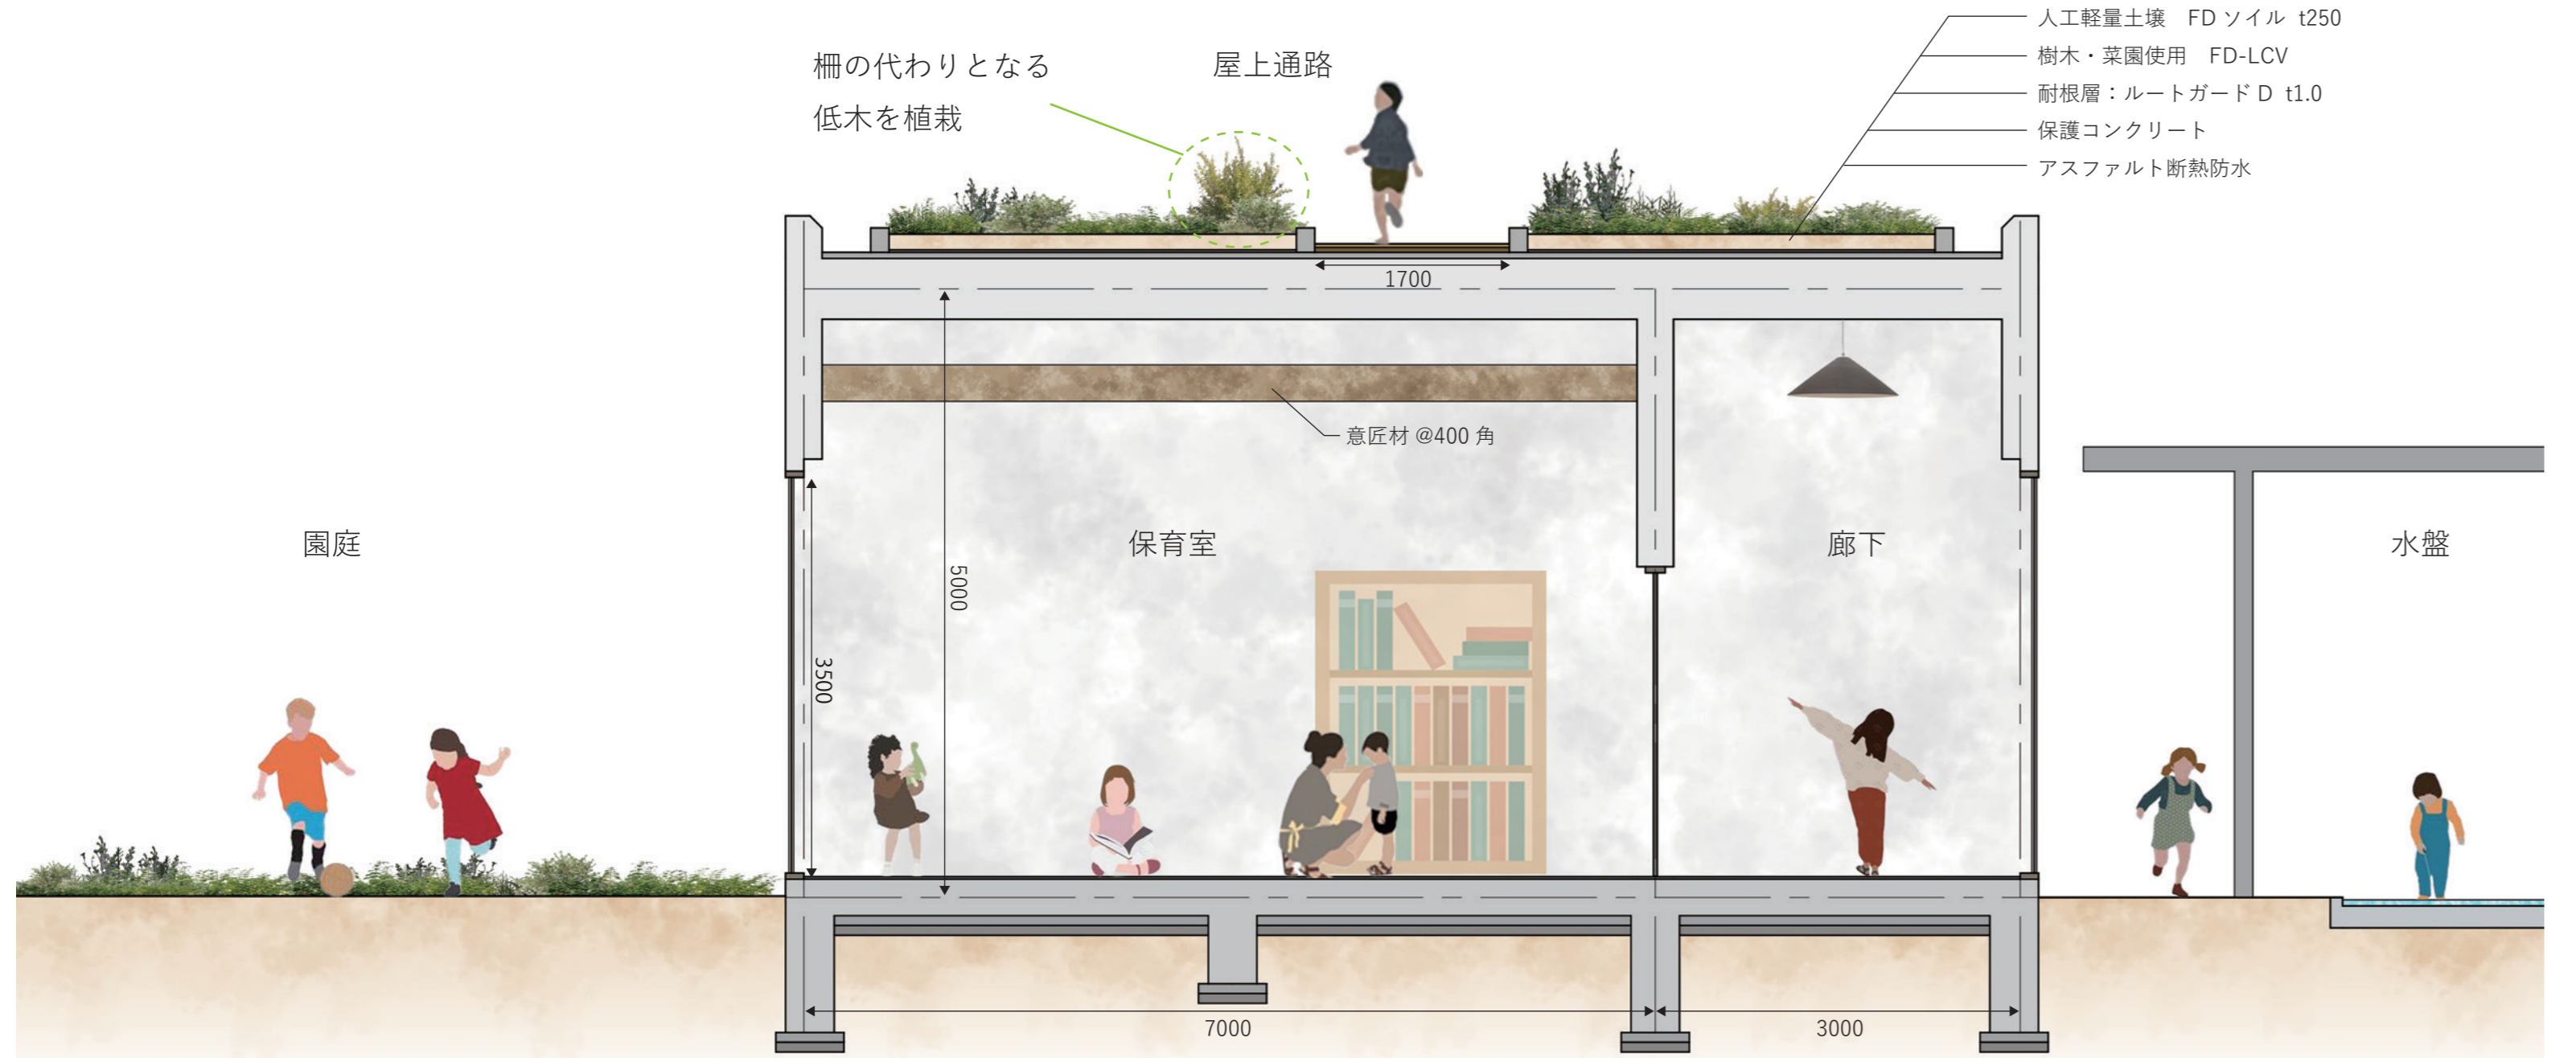

こども園 断面図 S=1/50

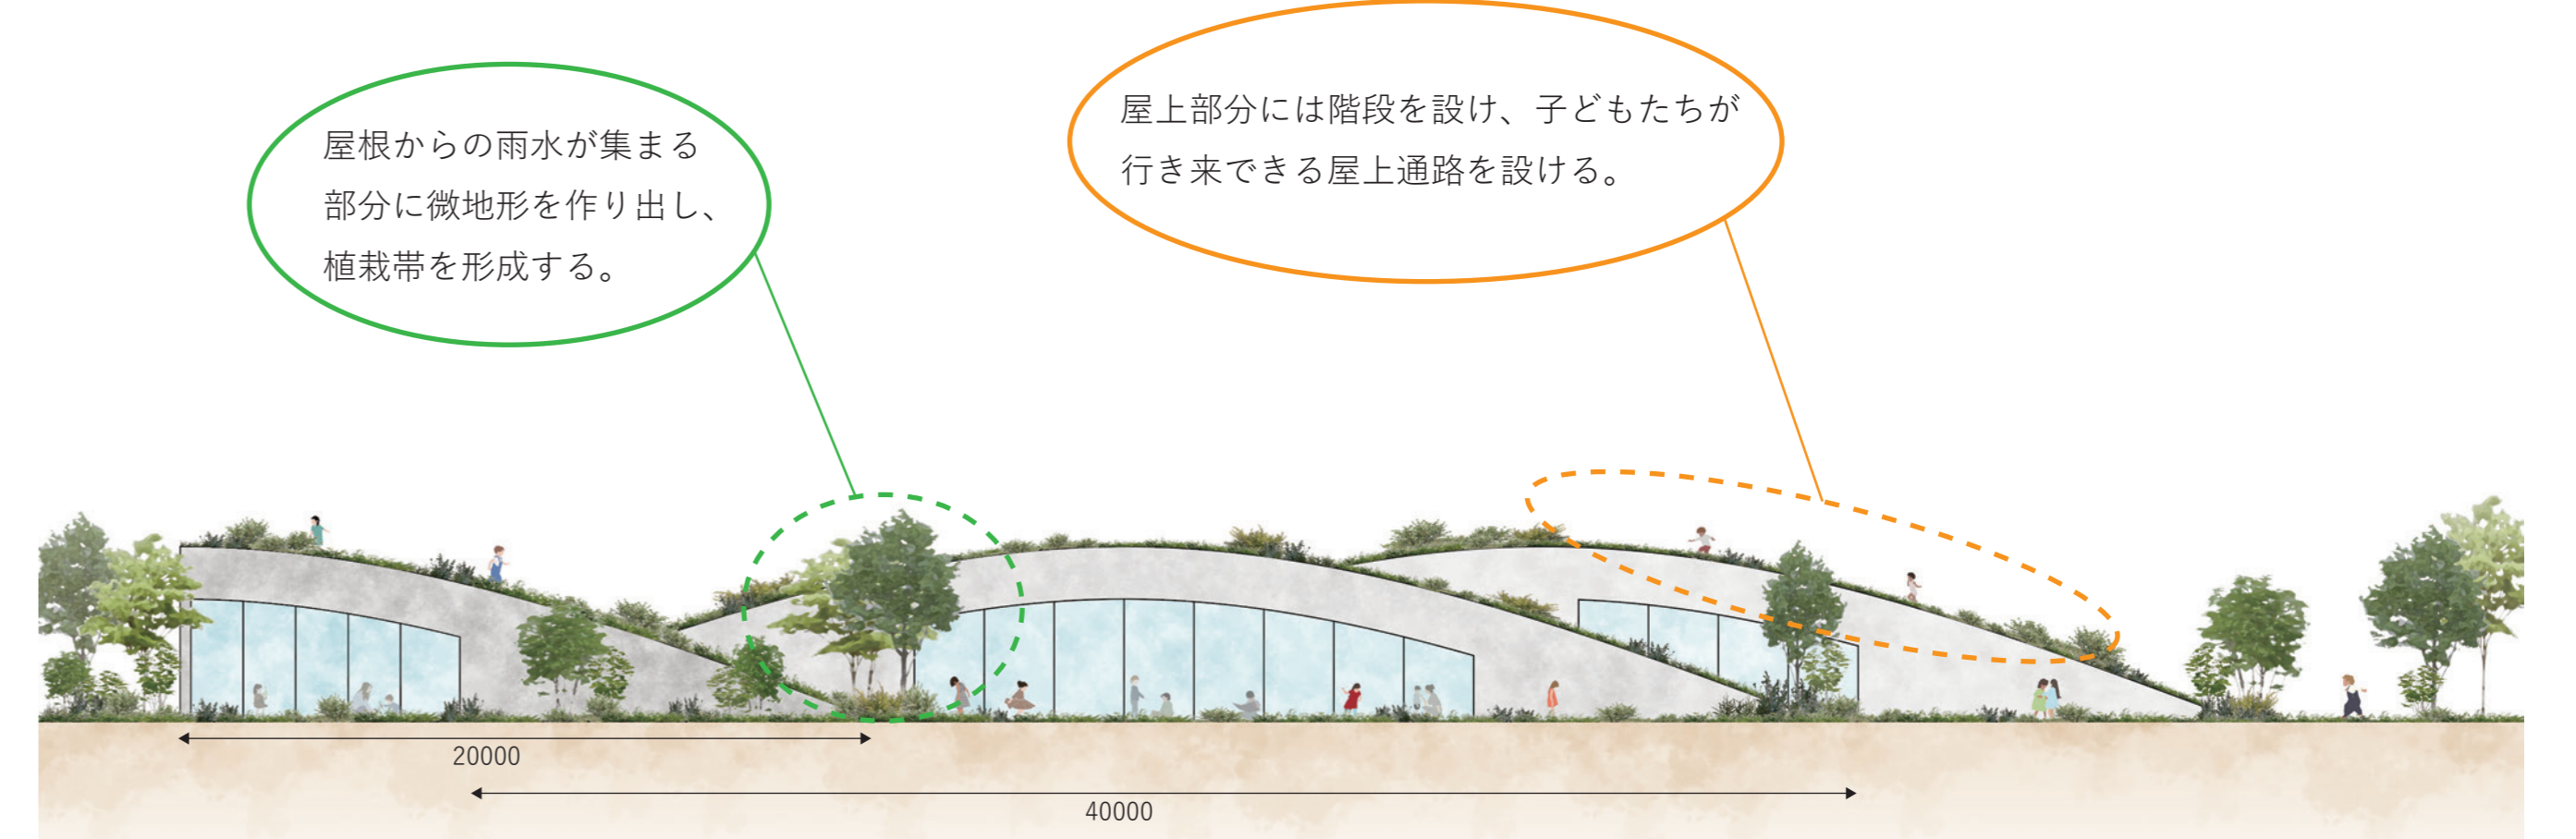

こども園 立面図 1:200