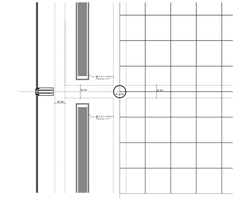

部分平面詳細図 1:20

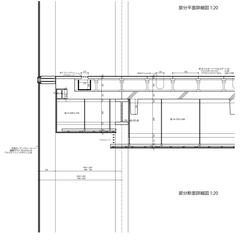

部分断面詳細図 1:20

マンガン詳細図 1:10

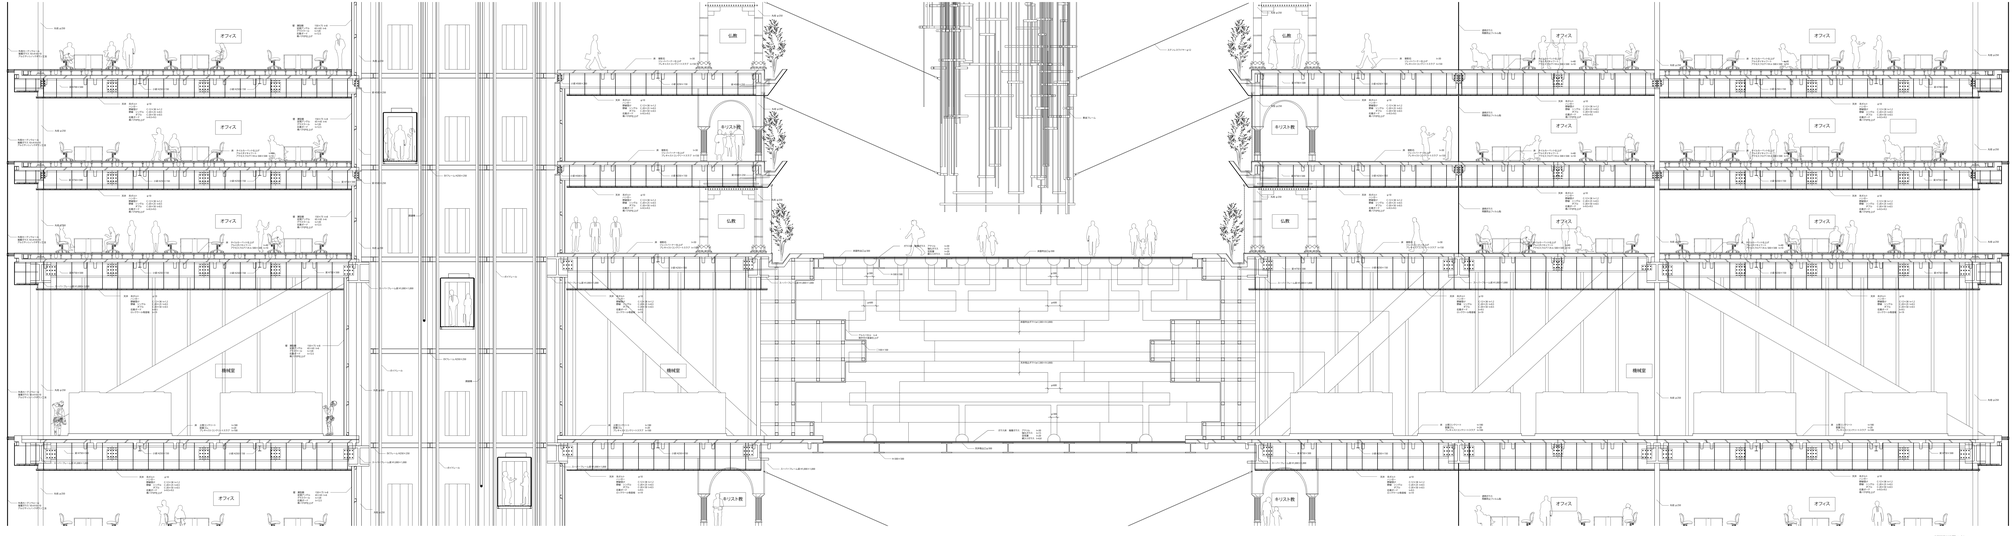
オフィス
オフィス
オフィス