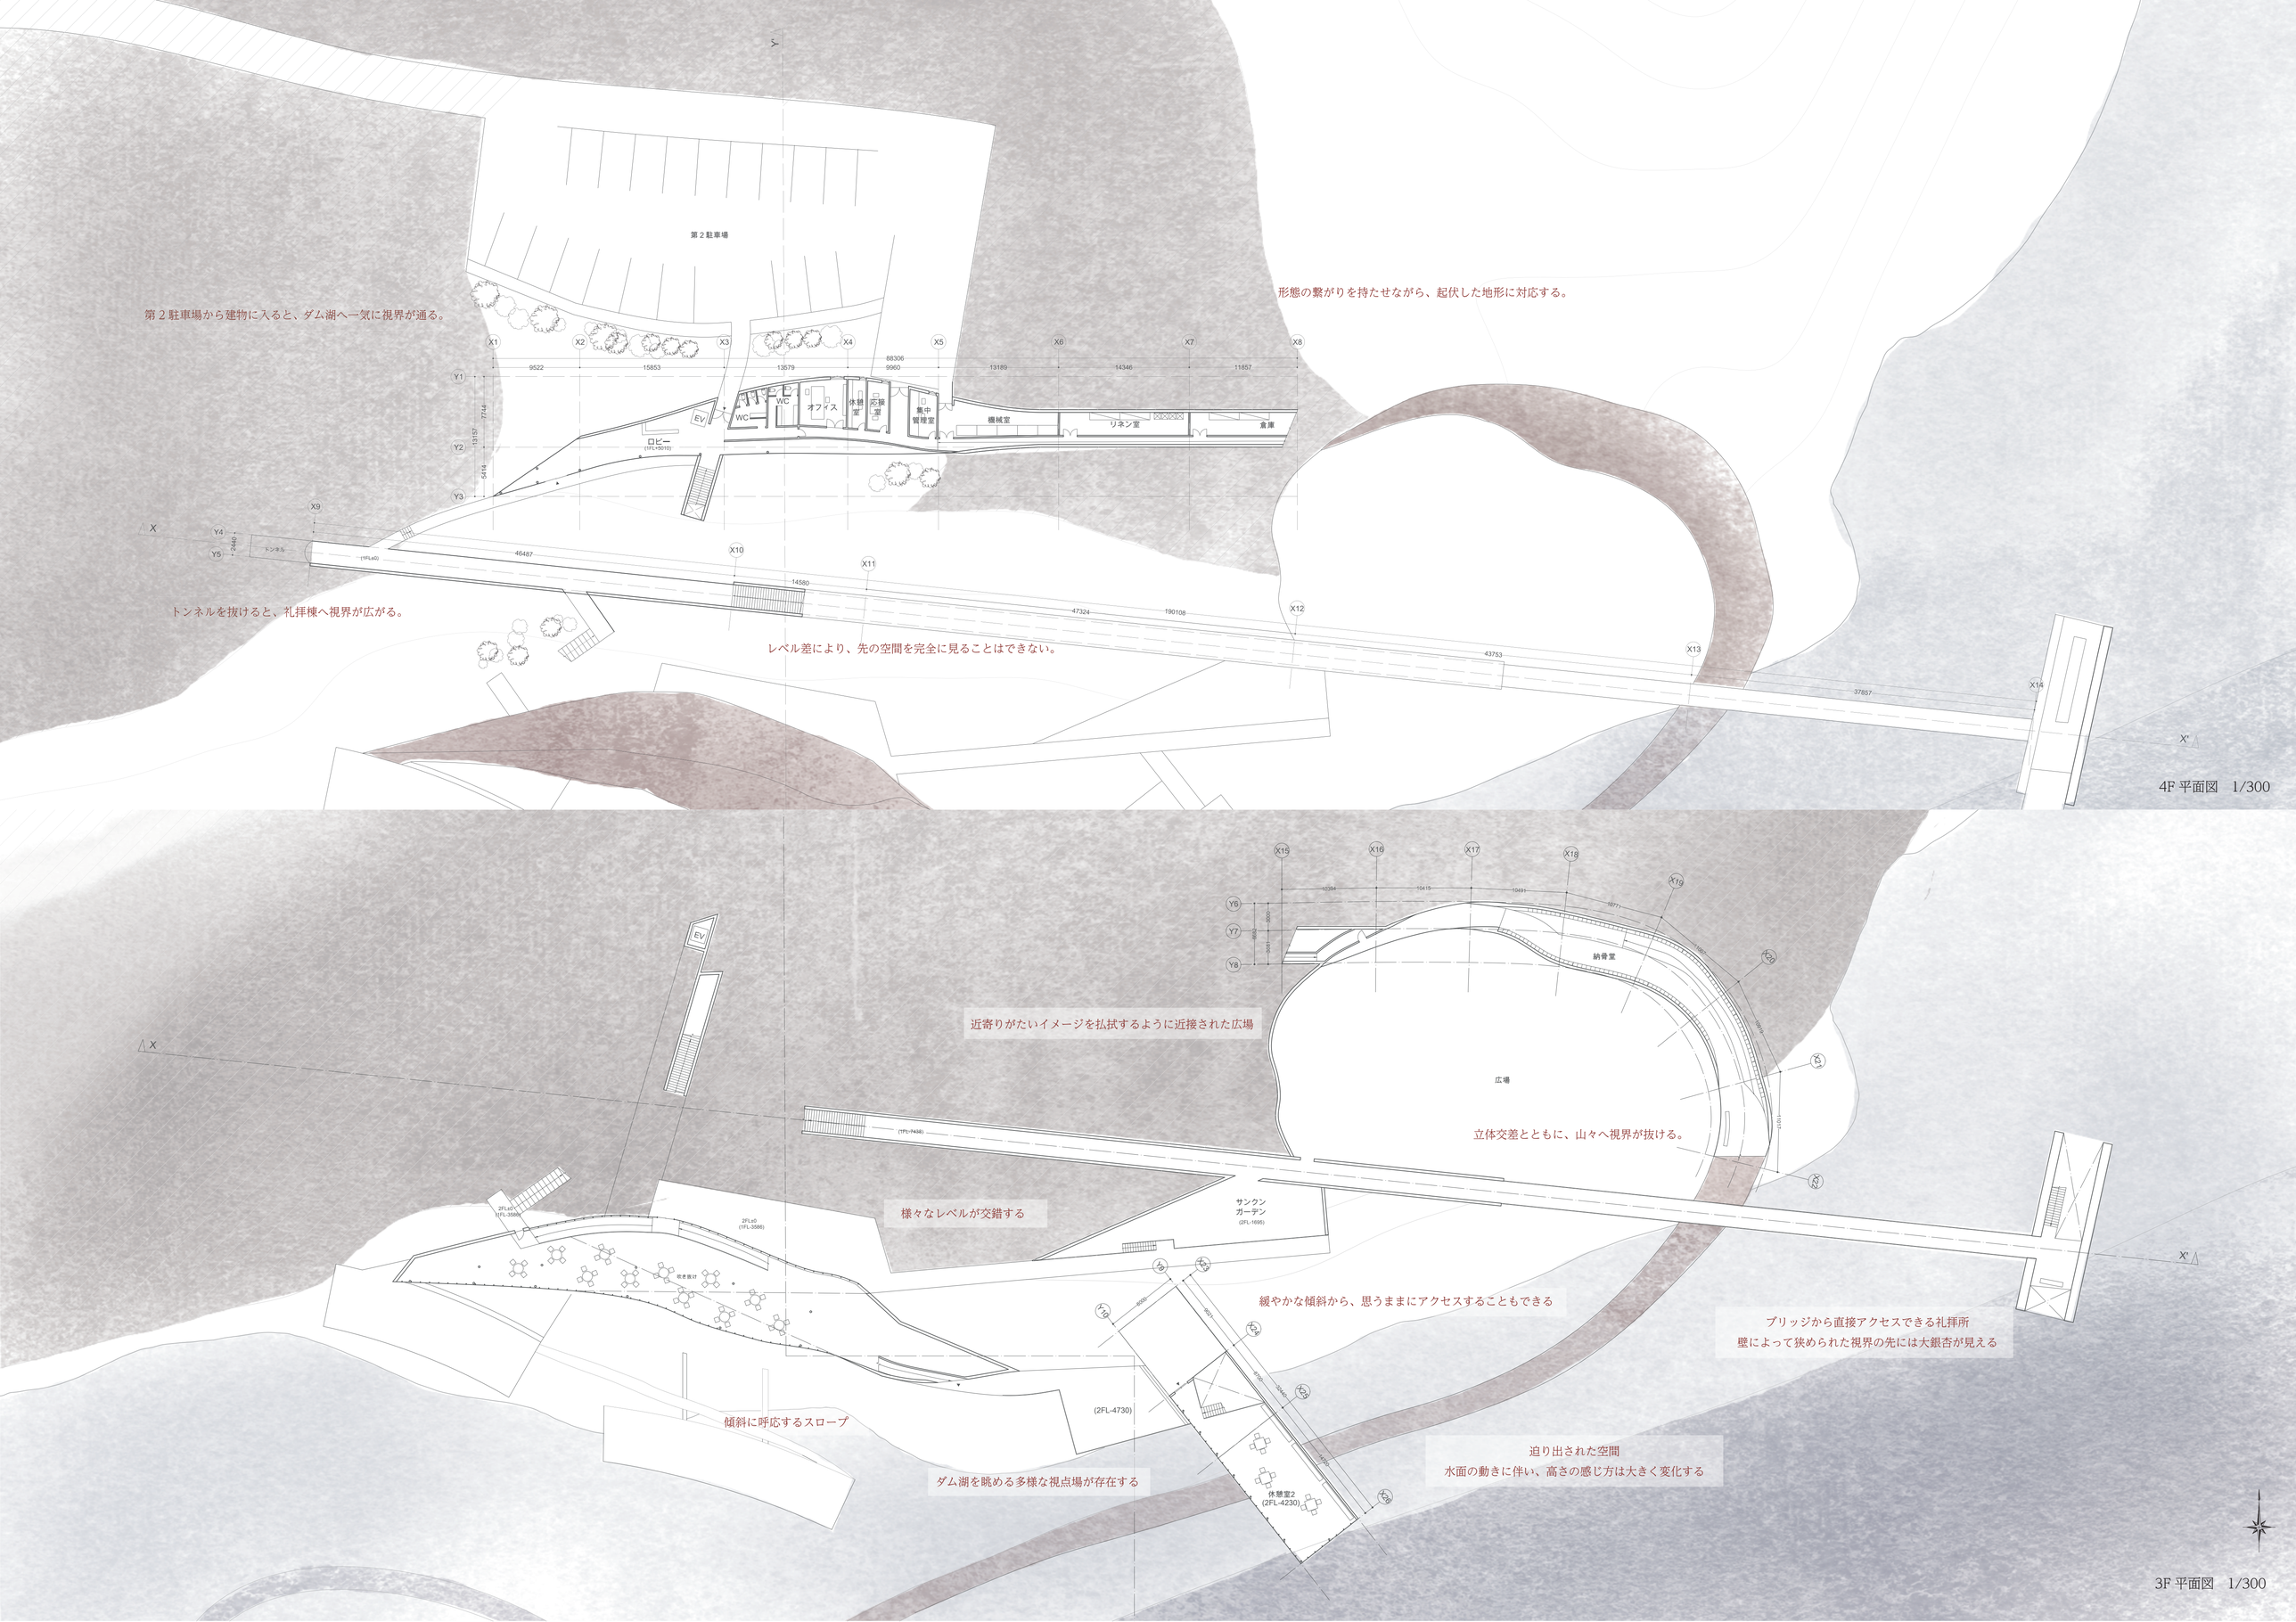
第２駐車場から建物に入ると、ダム湖へ一気に視界が通る。
形態の繋がりを持たせながら、起伏した地形に対応する。
第２駐車場
ロビー
(1FL+5010)
EV
WC
WC
オフィス
休憩室
応接室
集中管理室
機械室
リネン室
倉庫
トンネル
(1FL±0)
トンネルを抜けると、礼拝棟へ視界が広がる。
レベル差により、先の空間を完全に見ることはできない。
4F 平面図　1/300
近寄りがたいイメージを払拭するように近接された広場
納骨堂
広場
立体交差とともに、山々へ視界が抜ける。
(1FL-7438)
様々なレベルが交錯する
サンクン
ガーデン
(2FL-1695)
2FL±0
(1FL-3588)
2FL±0
(1FL-3586)
吹き抜け
緩やかな傾斜から、思うままにアクセスすることもできる
ブリッジから直接アクセスできる礼拝所
壁によって狭められた視界の先には大銀杏が見える
(2FL-4730)
傾斜に呼応するスロープ
ダム湖を眺める多様な視点場が存在する
休憩室2
(2FL-4230)
迫り出された空間
水面の動きに伴い、高さの感じ方は大きく変化する
3F 平面図　1/300

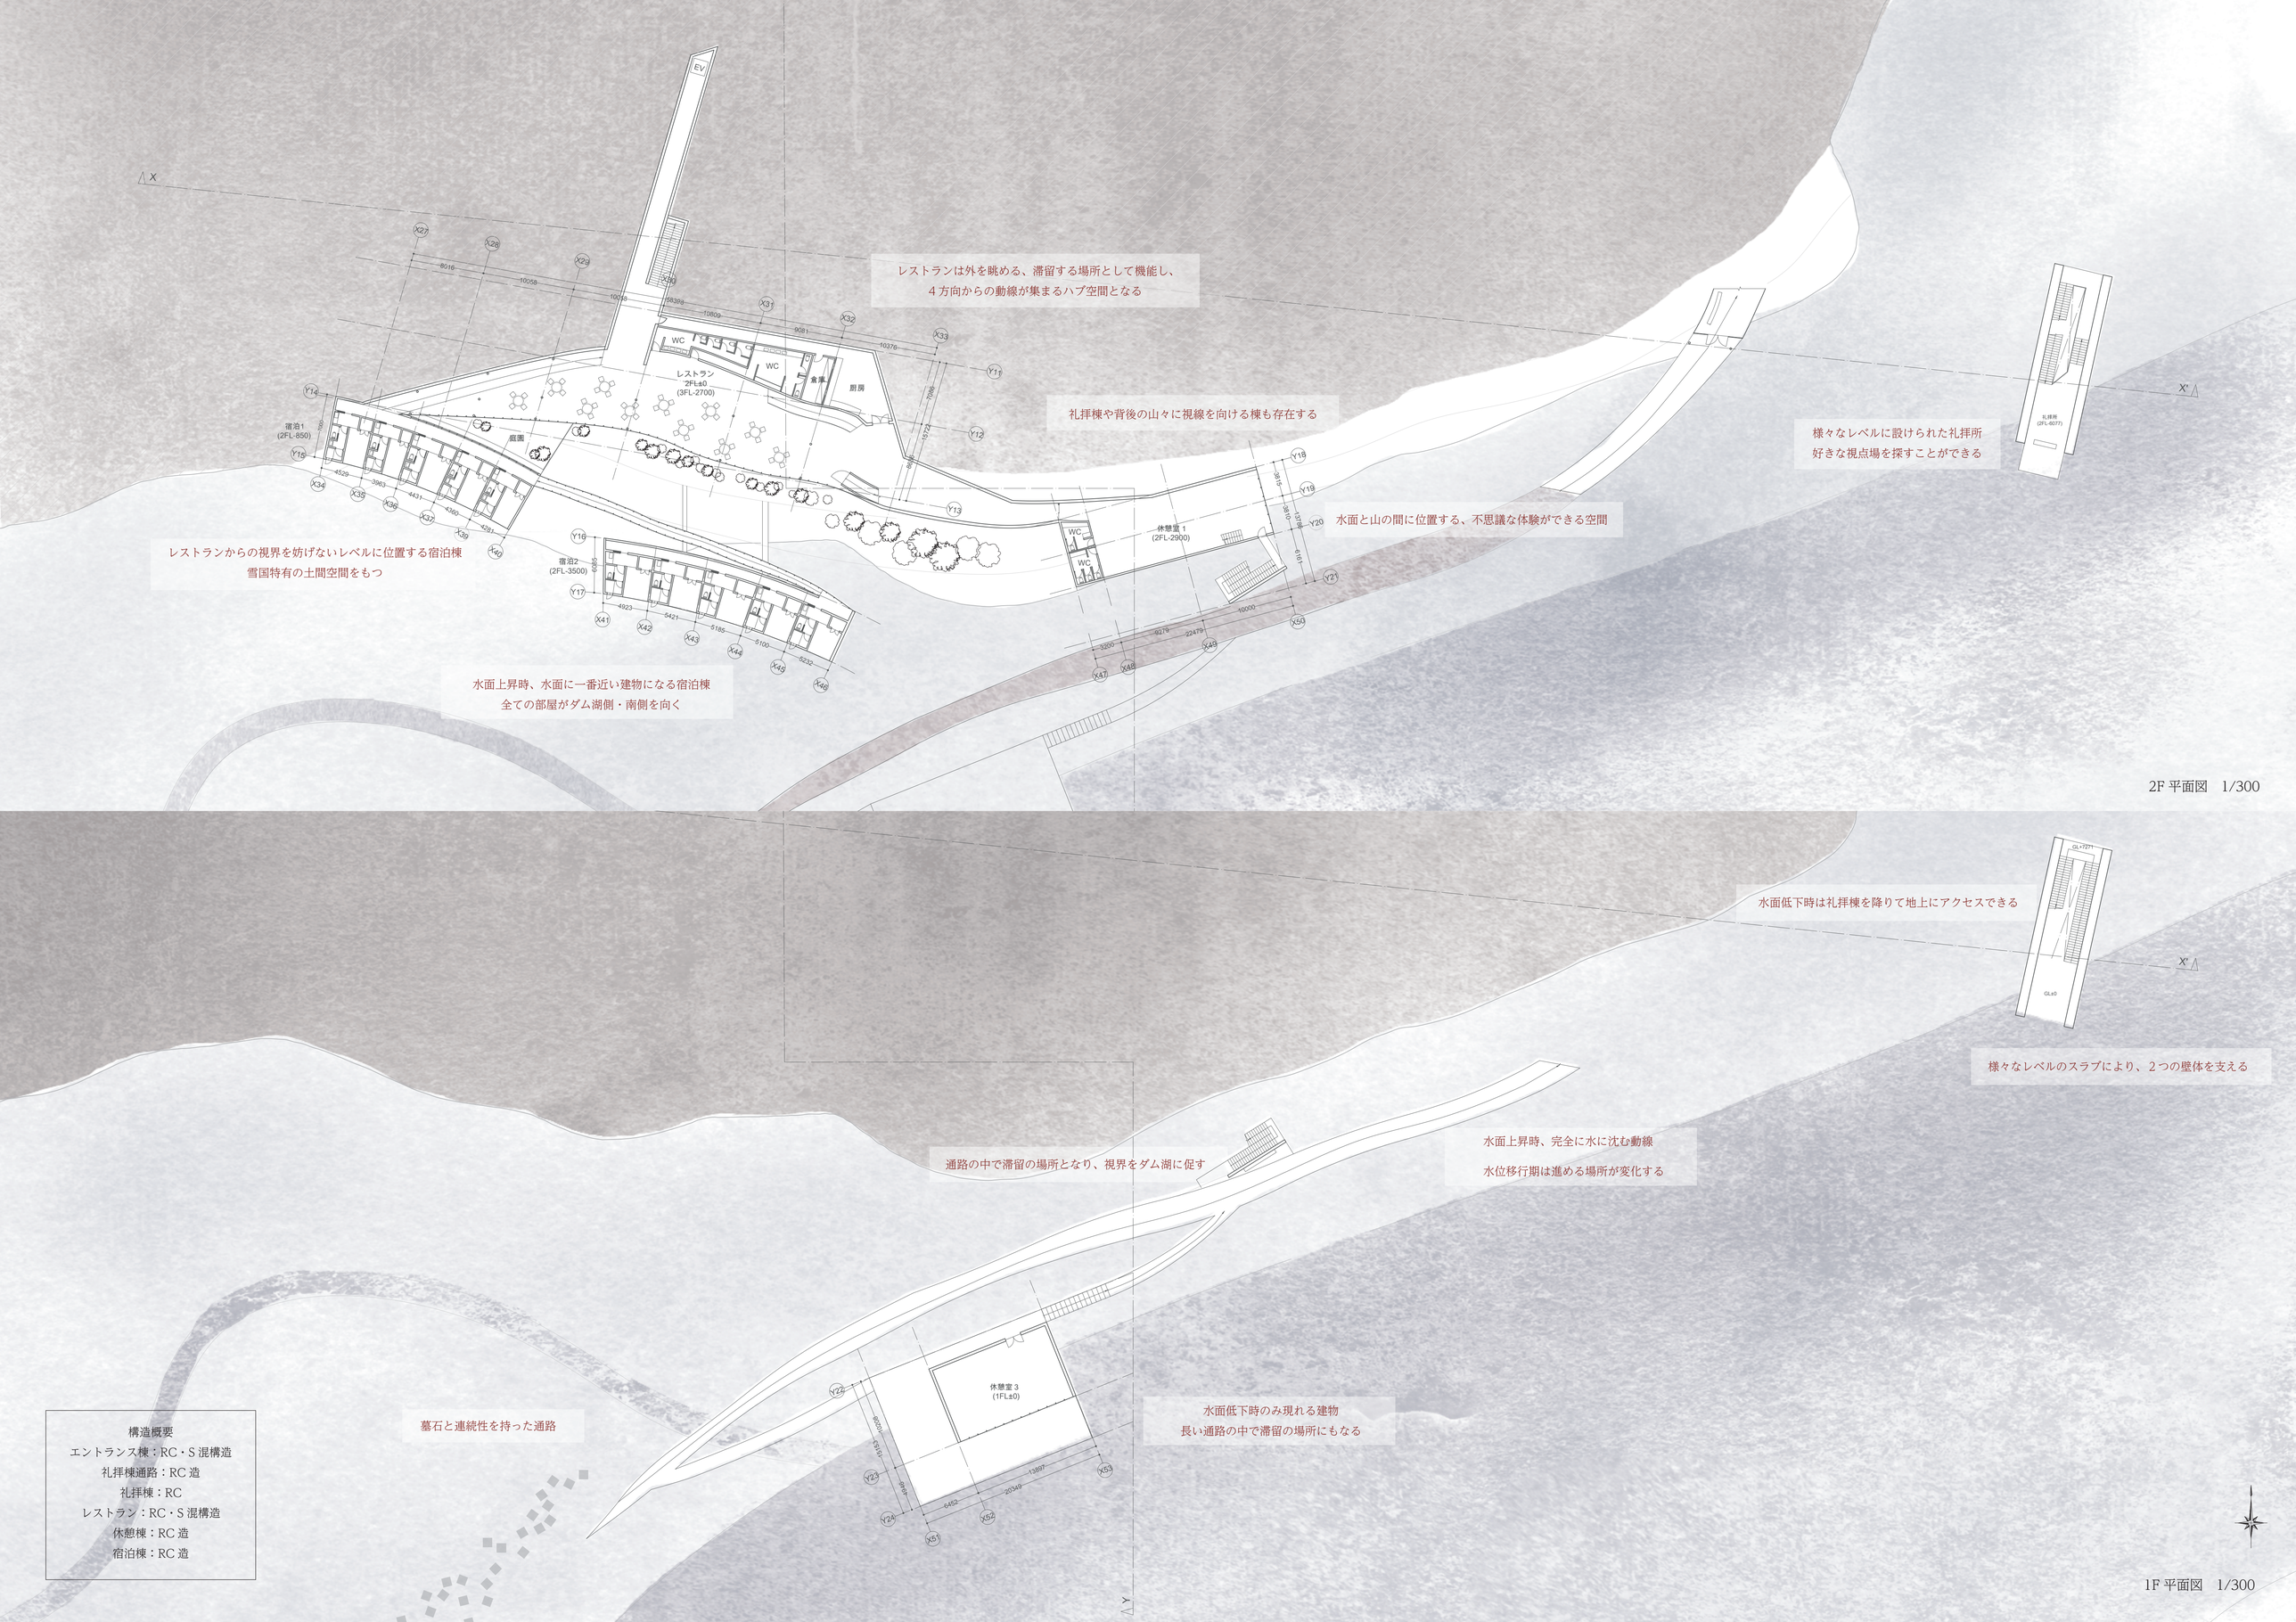


2F 平面図　1/300

1F 平面図　1/300