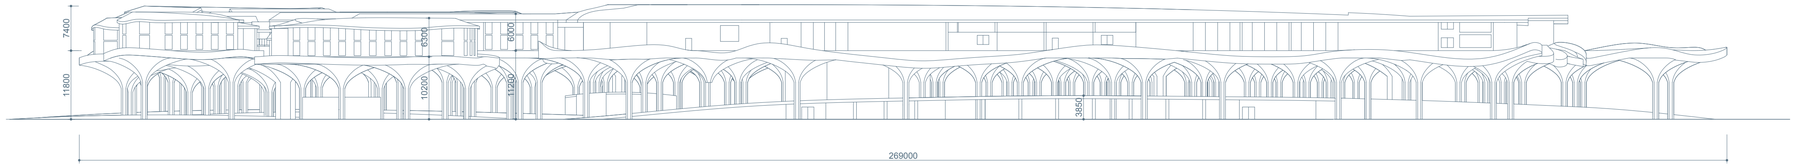

北側立面図

東側立面図

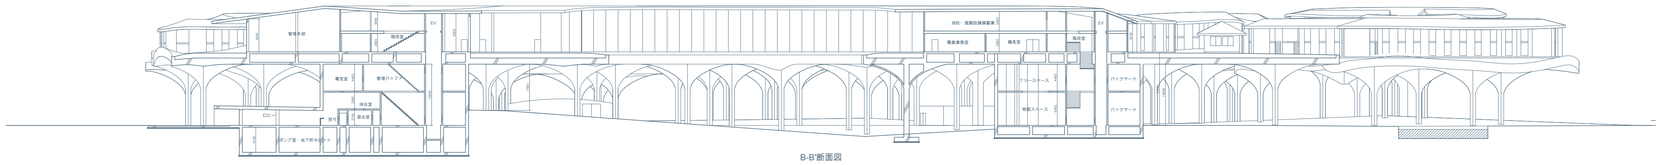

B-B'断面図

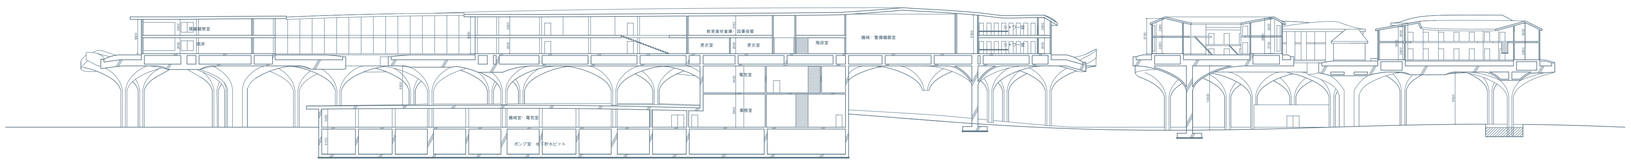

A-A'断面図