



地下2階平面図（ホーム階） 1/500




地下1階平面図（コンコース階） 1/500

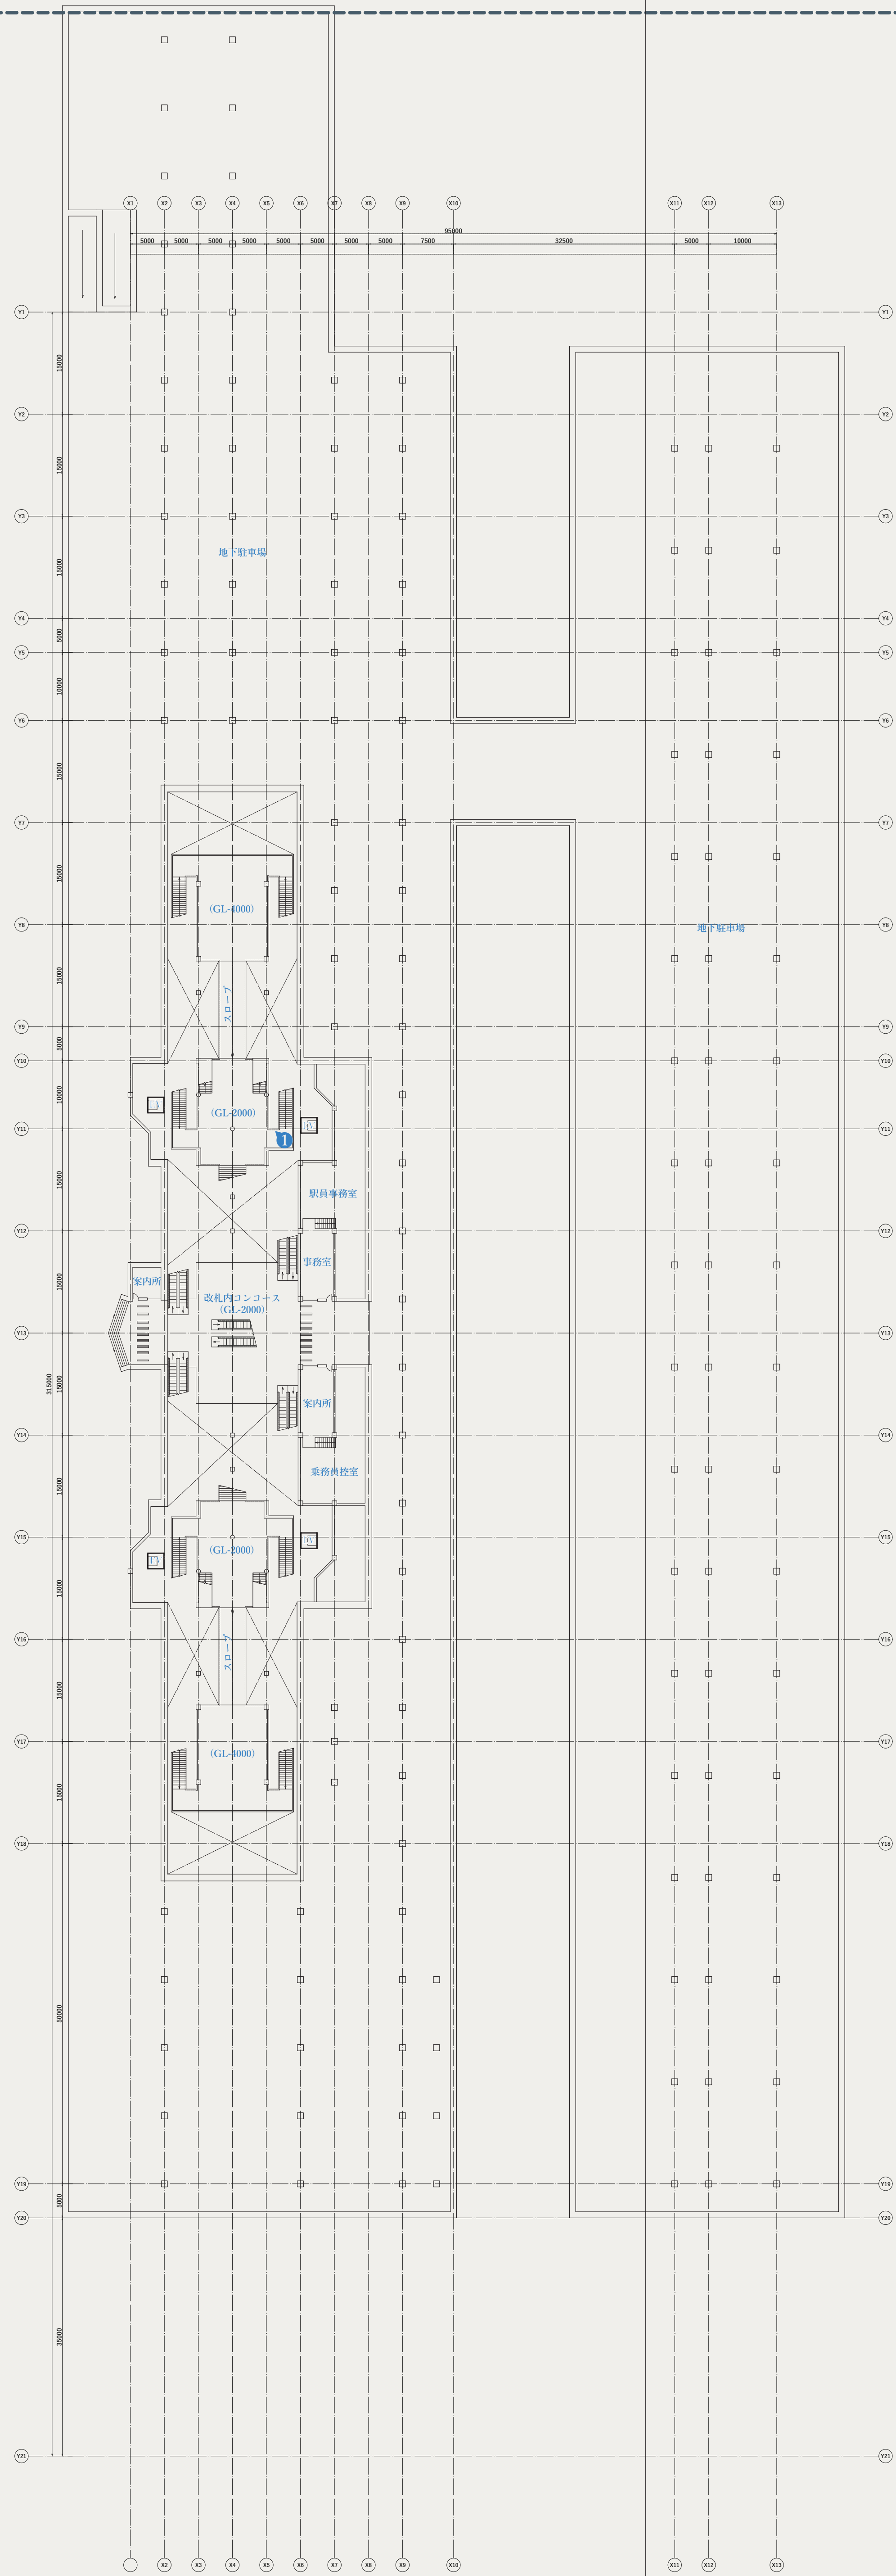

1階平面図 1/500

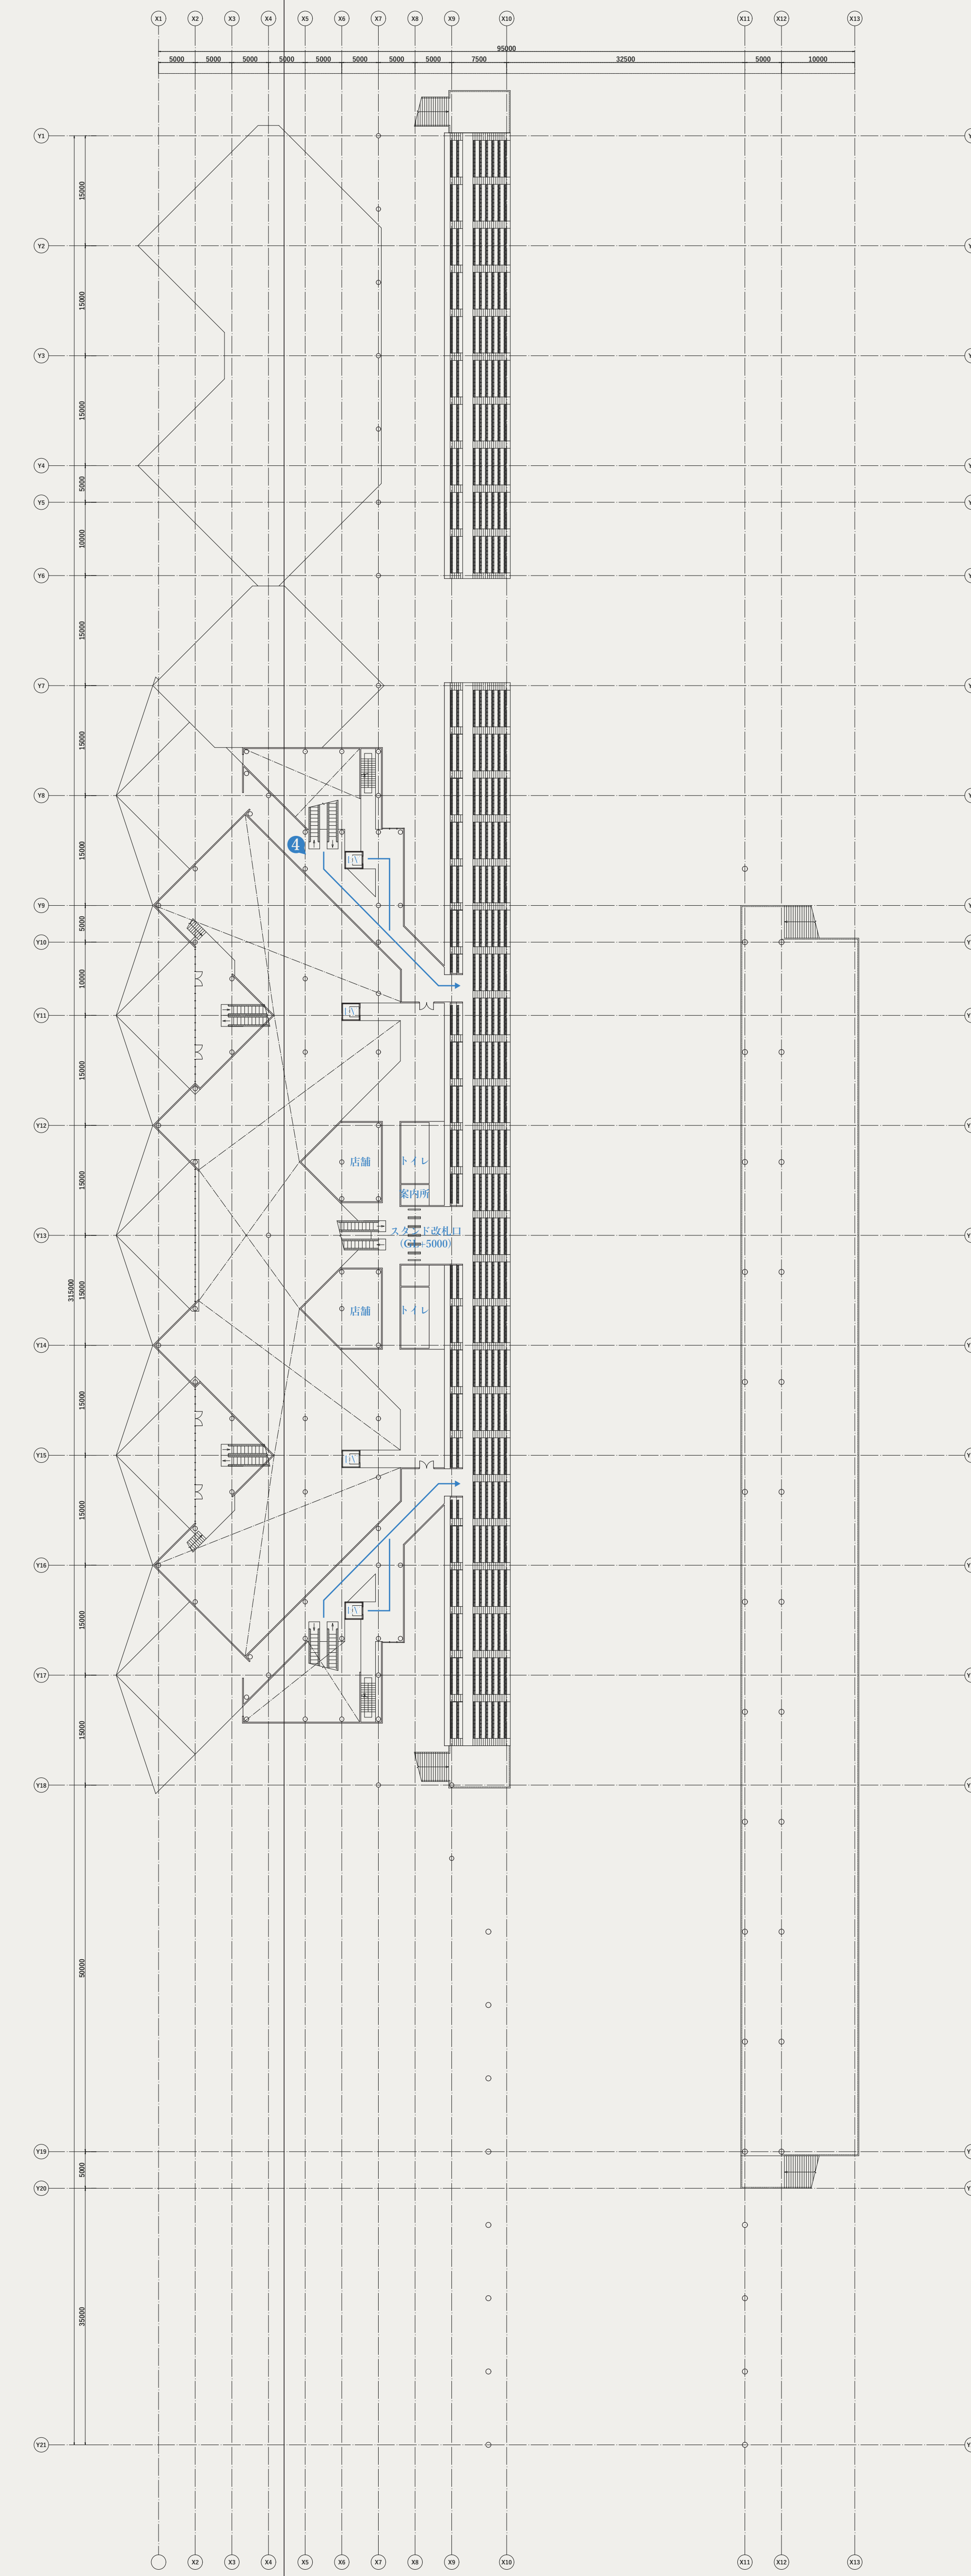

2階平面図 1/500

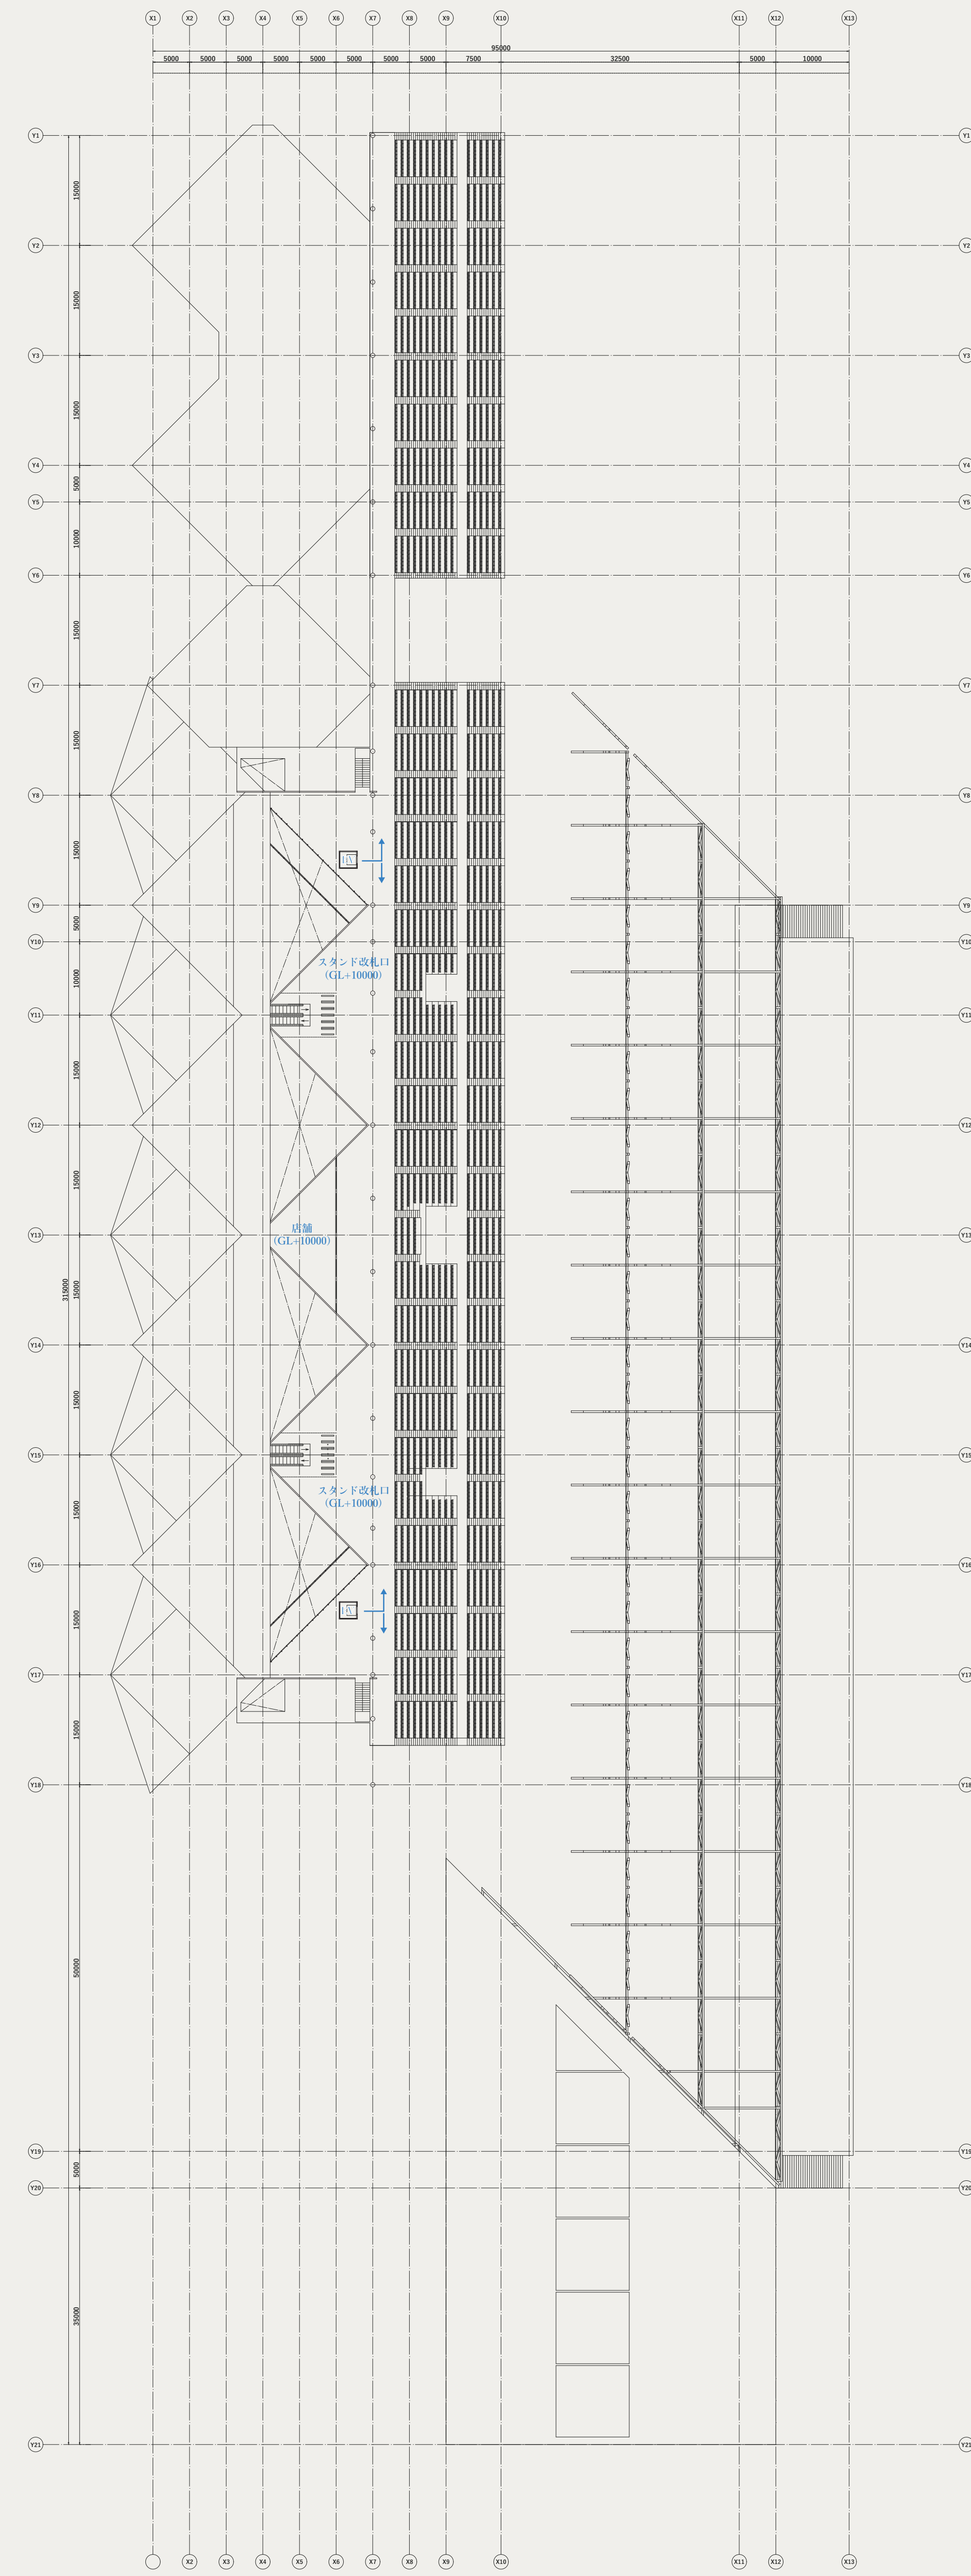

3階平面図 1/500