



1F 平面図

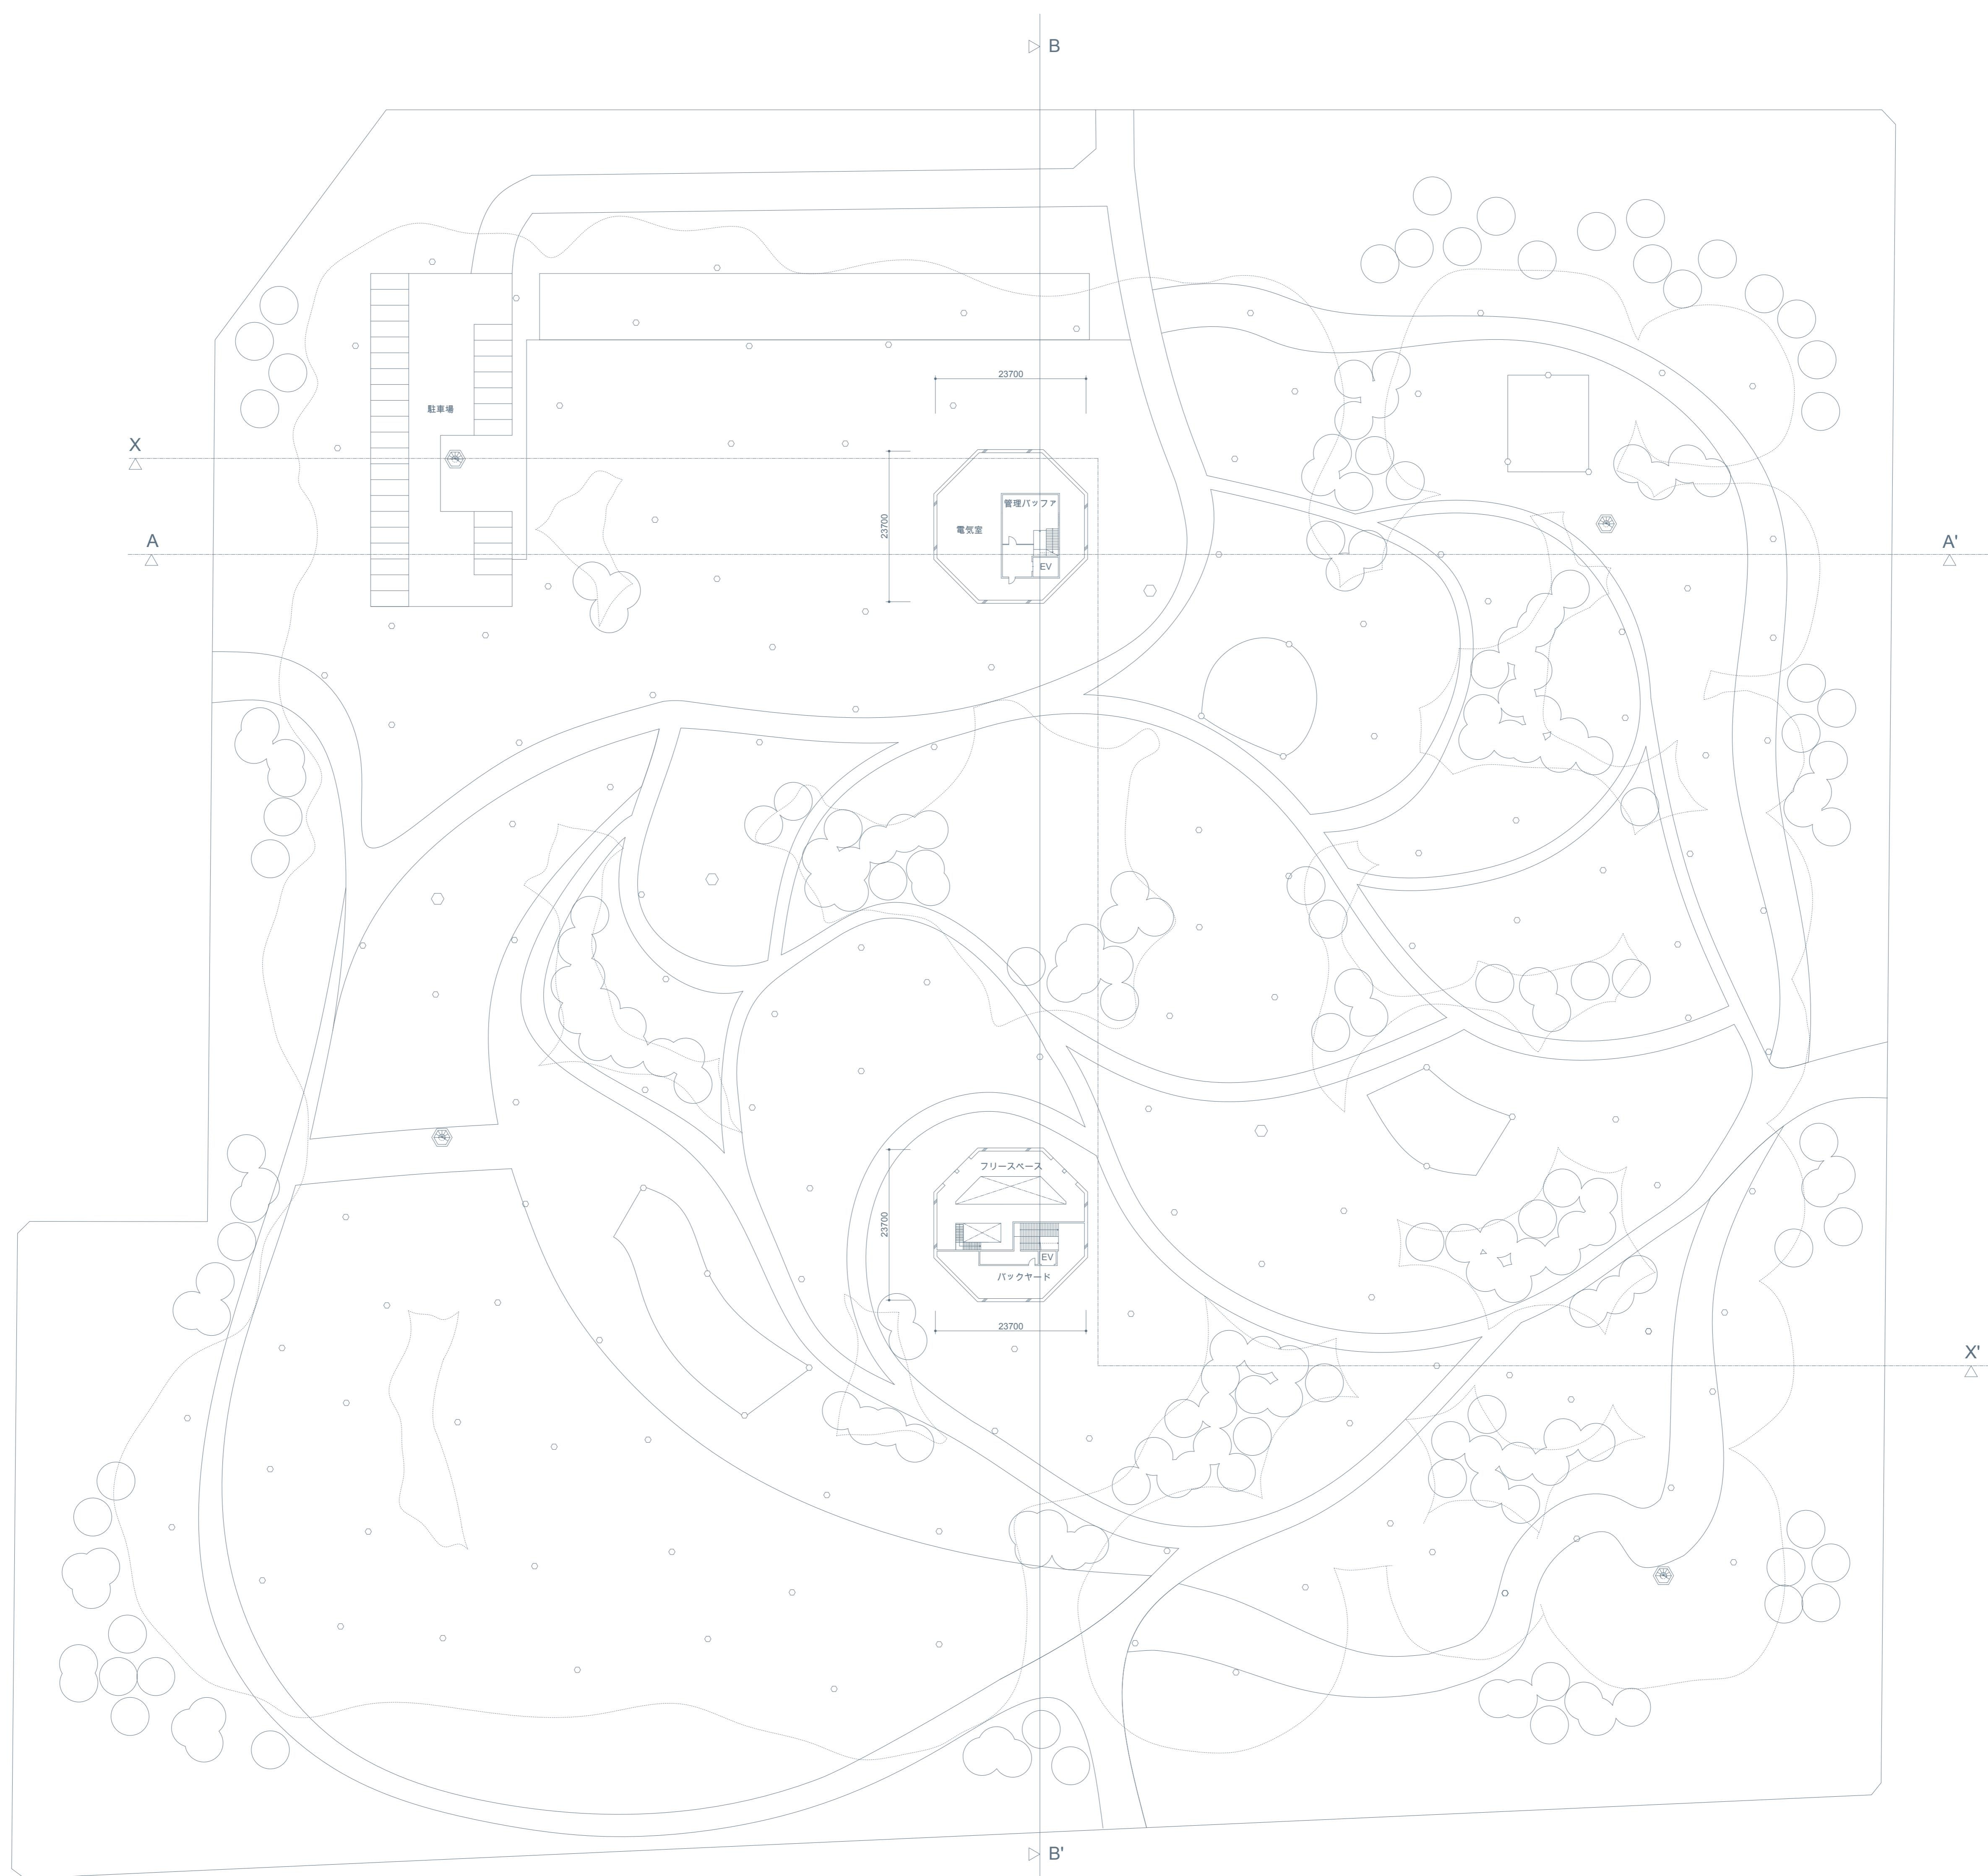

2F 平面図

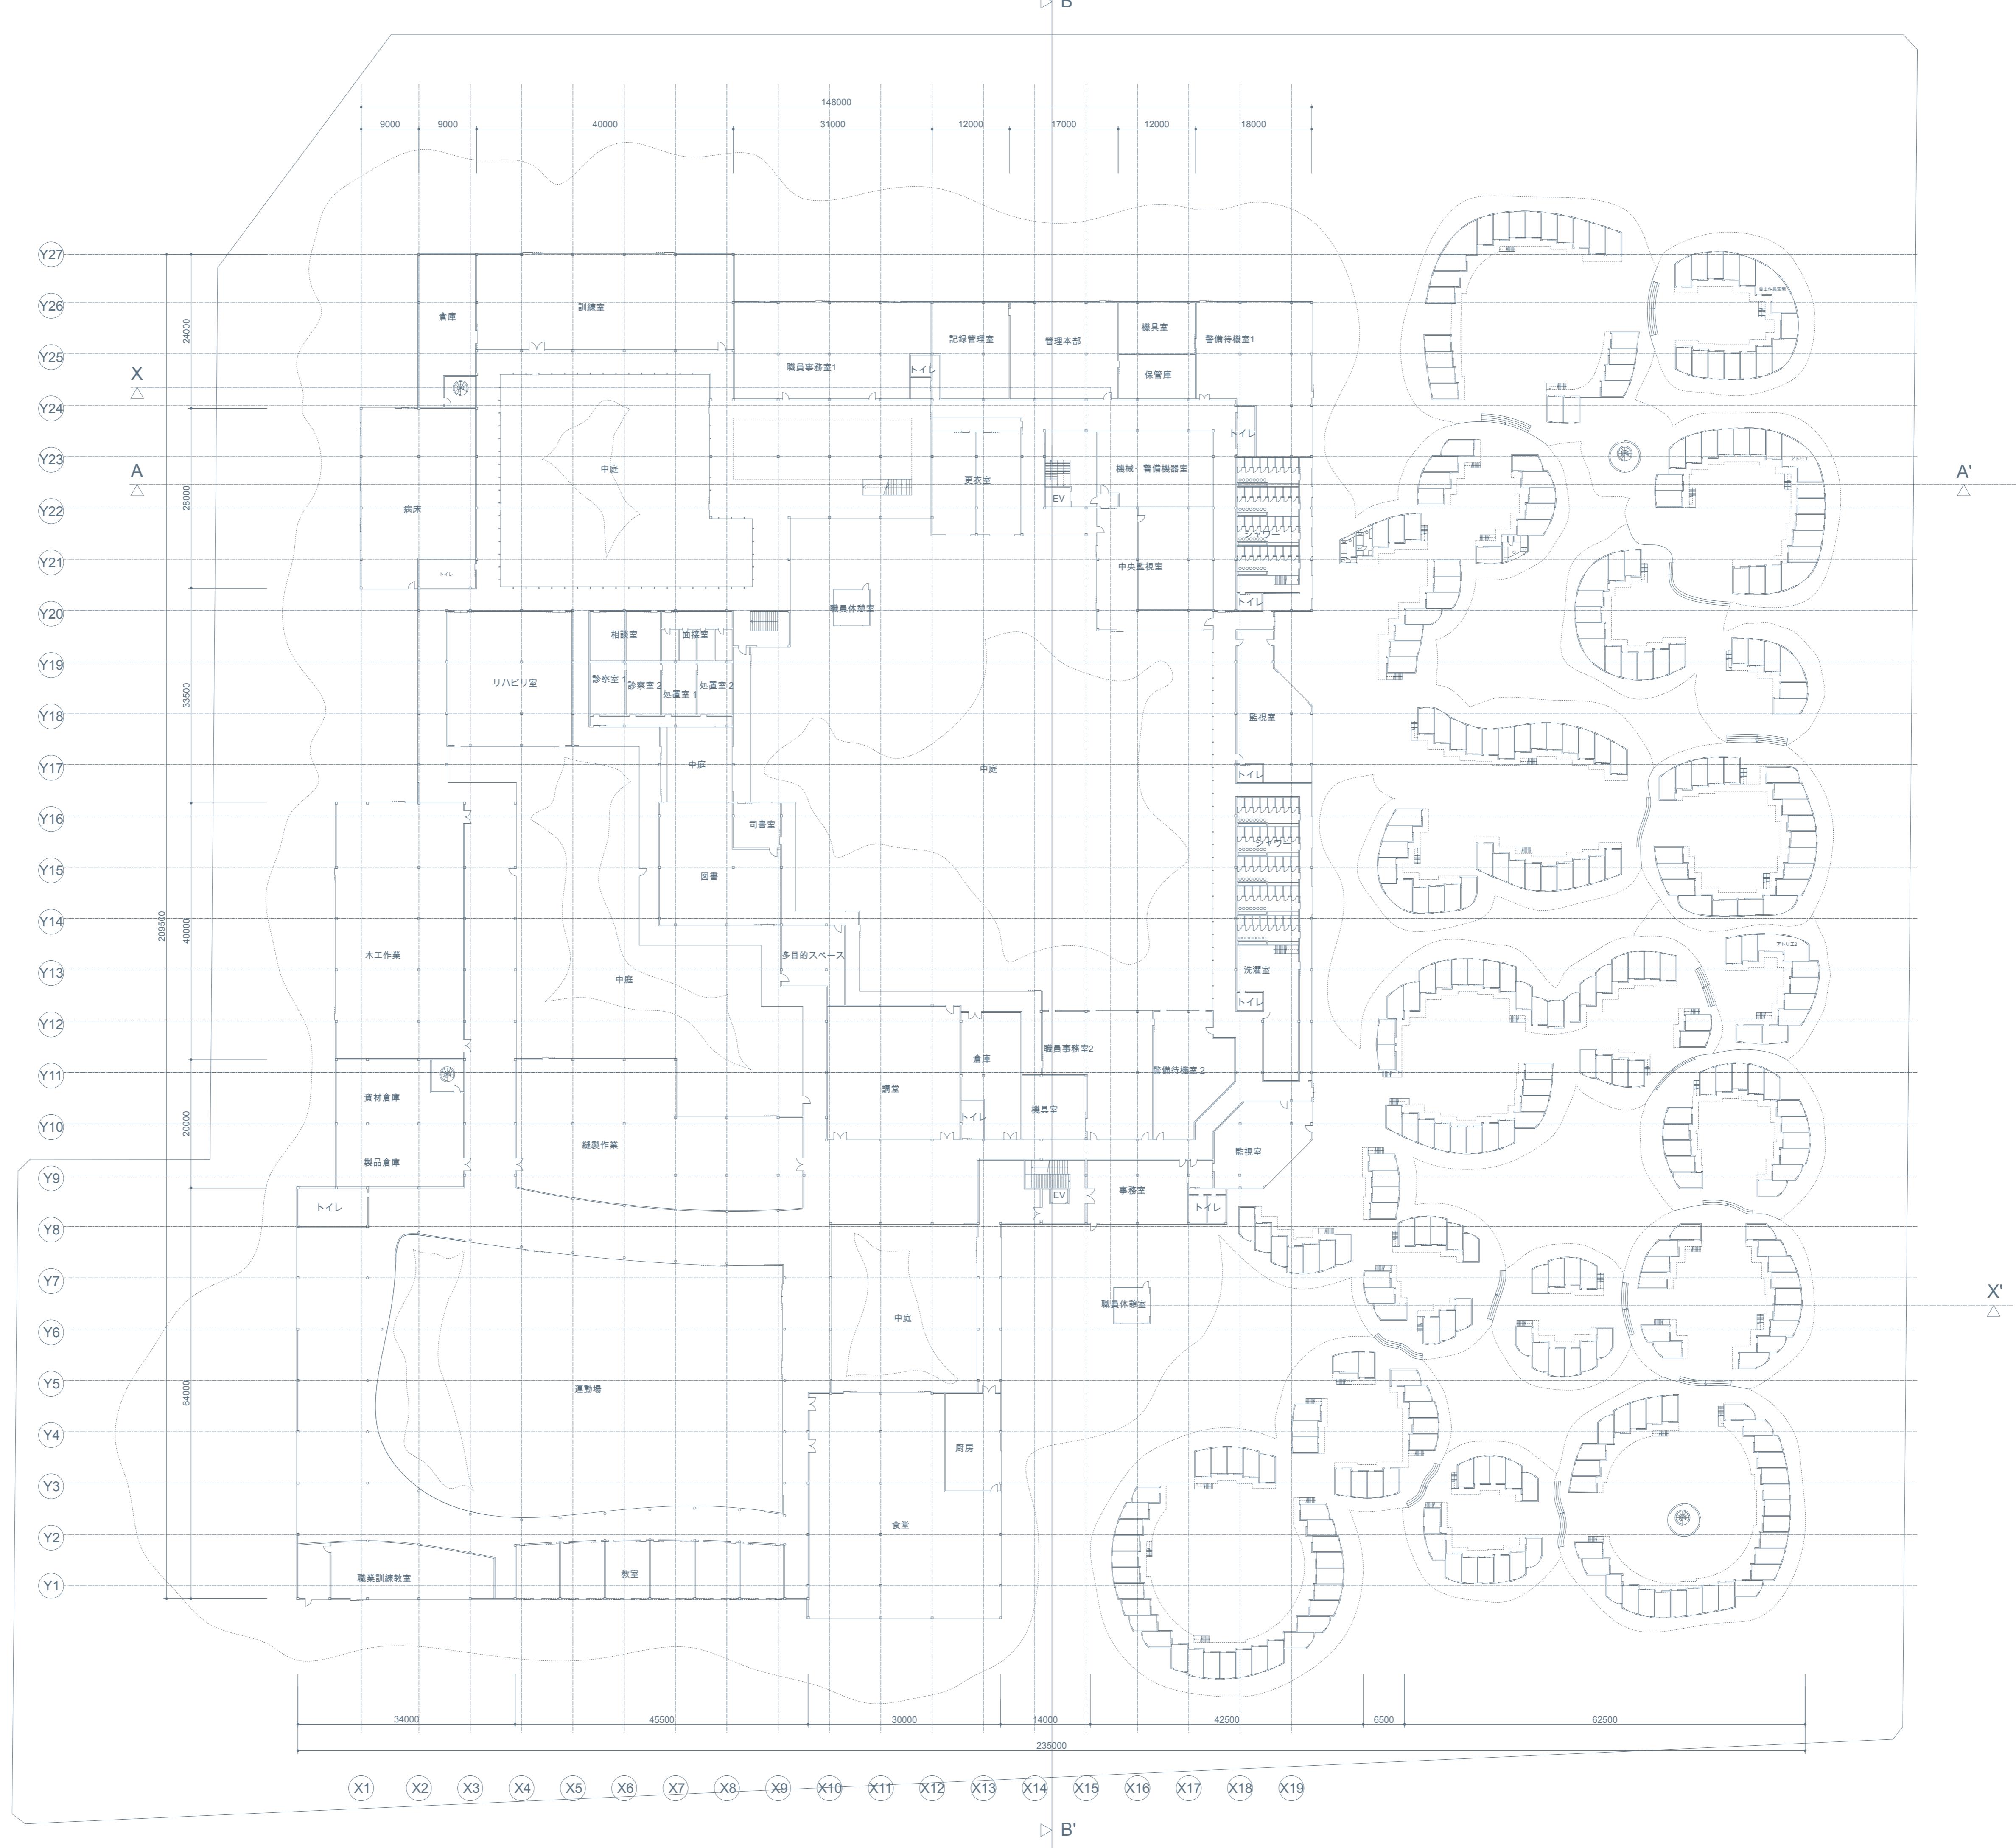

3F 平面図

