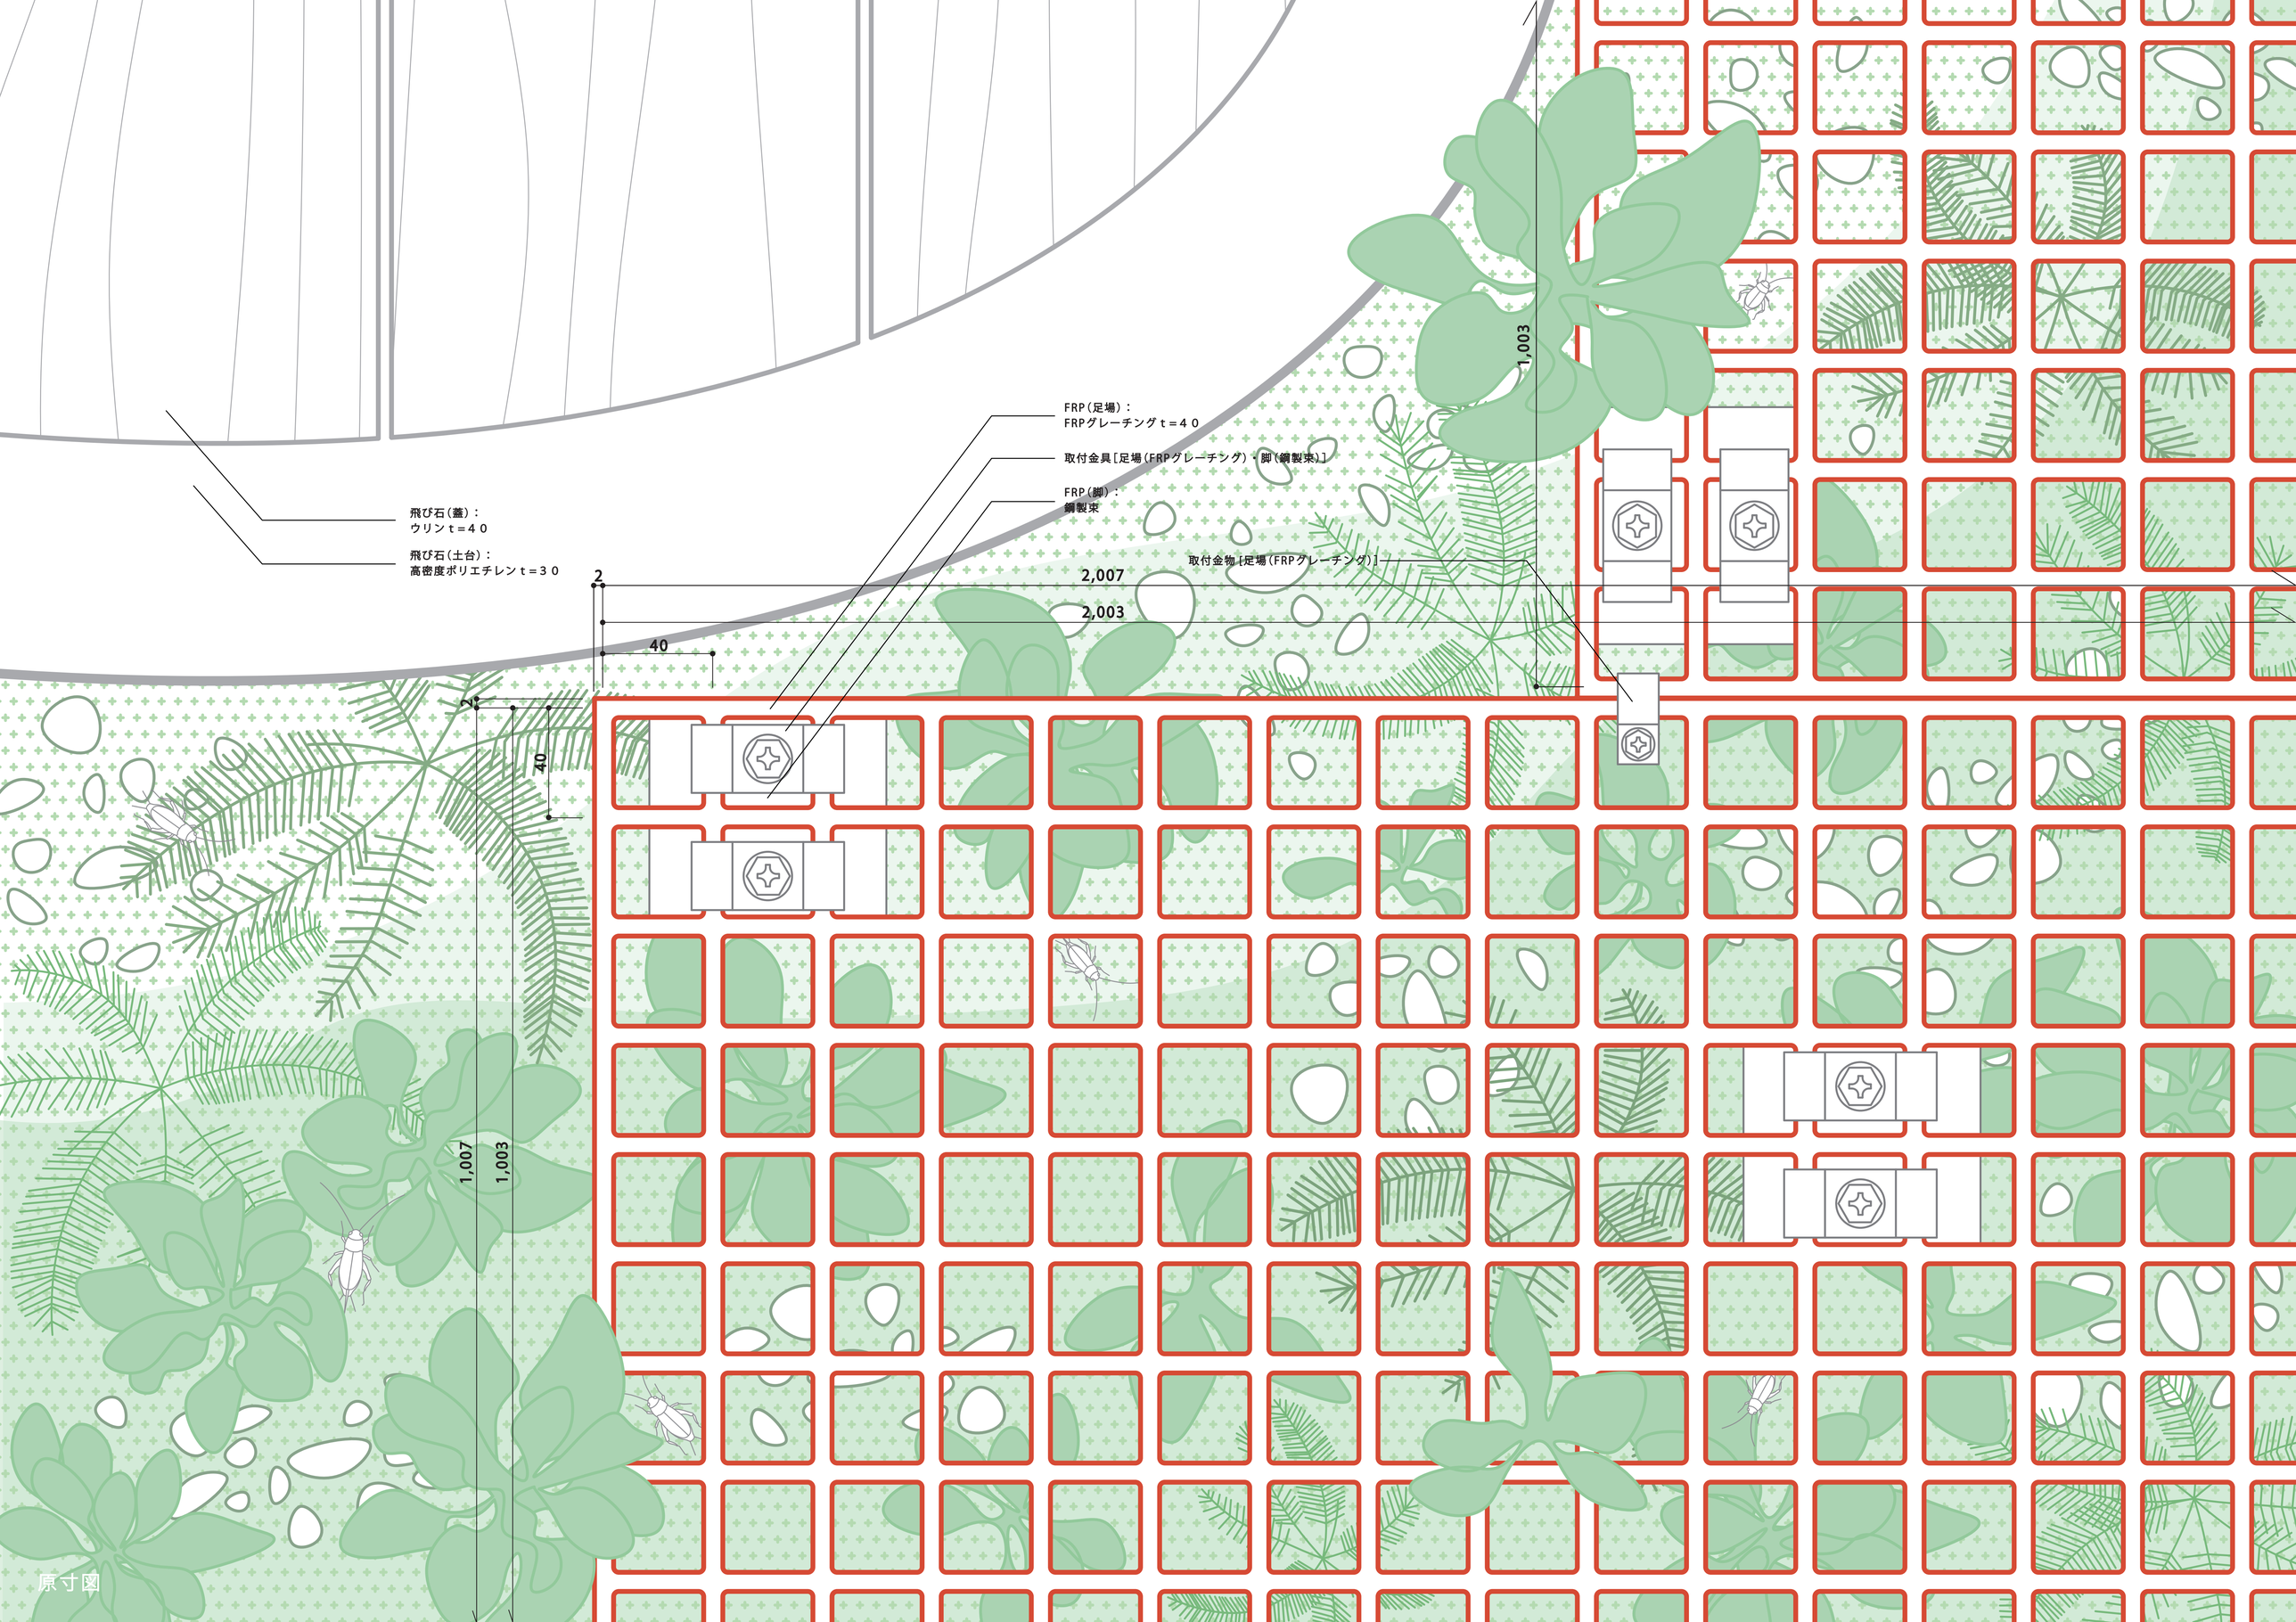
飛び石(蓋)：
ウリンｔ＝４０
飛び石(土台)：
高密度ポリエチレンｔ＝３０
FRP(足場)：
FRPグレーチングｔ＝４０
取付金具[足場(FRPグレーチング)・脚(鋼製束)]
FRP(脚)：
鋼製束
取付金物[足場(FRPグレーチング)]
2
2,007
2,003
40
40
1,007
1,003
1,003
原寸図